

Stadt



Braunschweig


Neubau
Stadtstraße Nord

19.1.1 - 19.1.3

Lagepläne Bestand und Eingriff

BPR

Dipl.-Ing. Bernd F. Künne & Partner
Beratende Ingenieure mbB
Ein Unternehmen der BPRGruppe

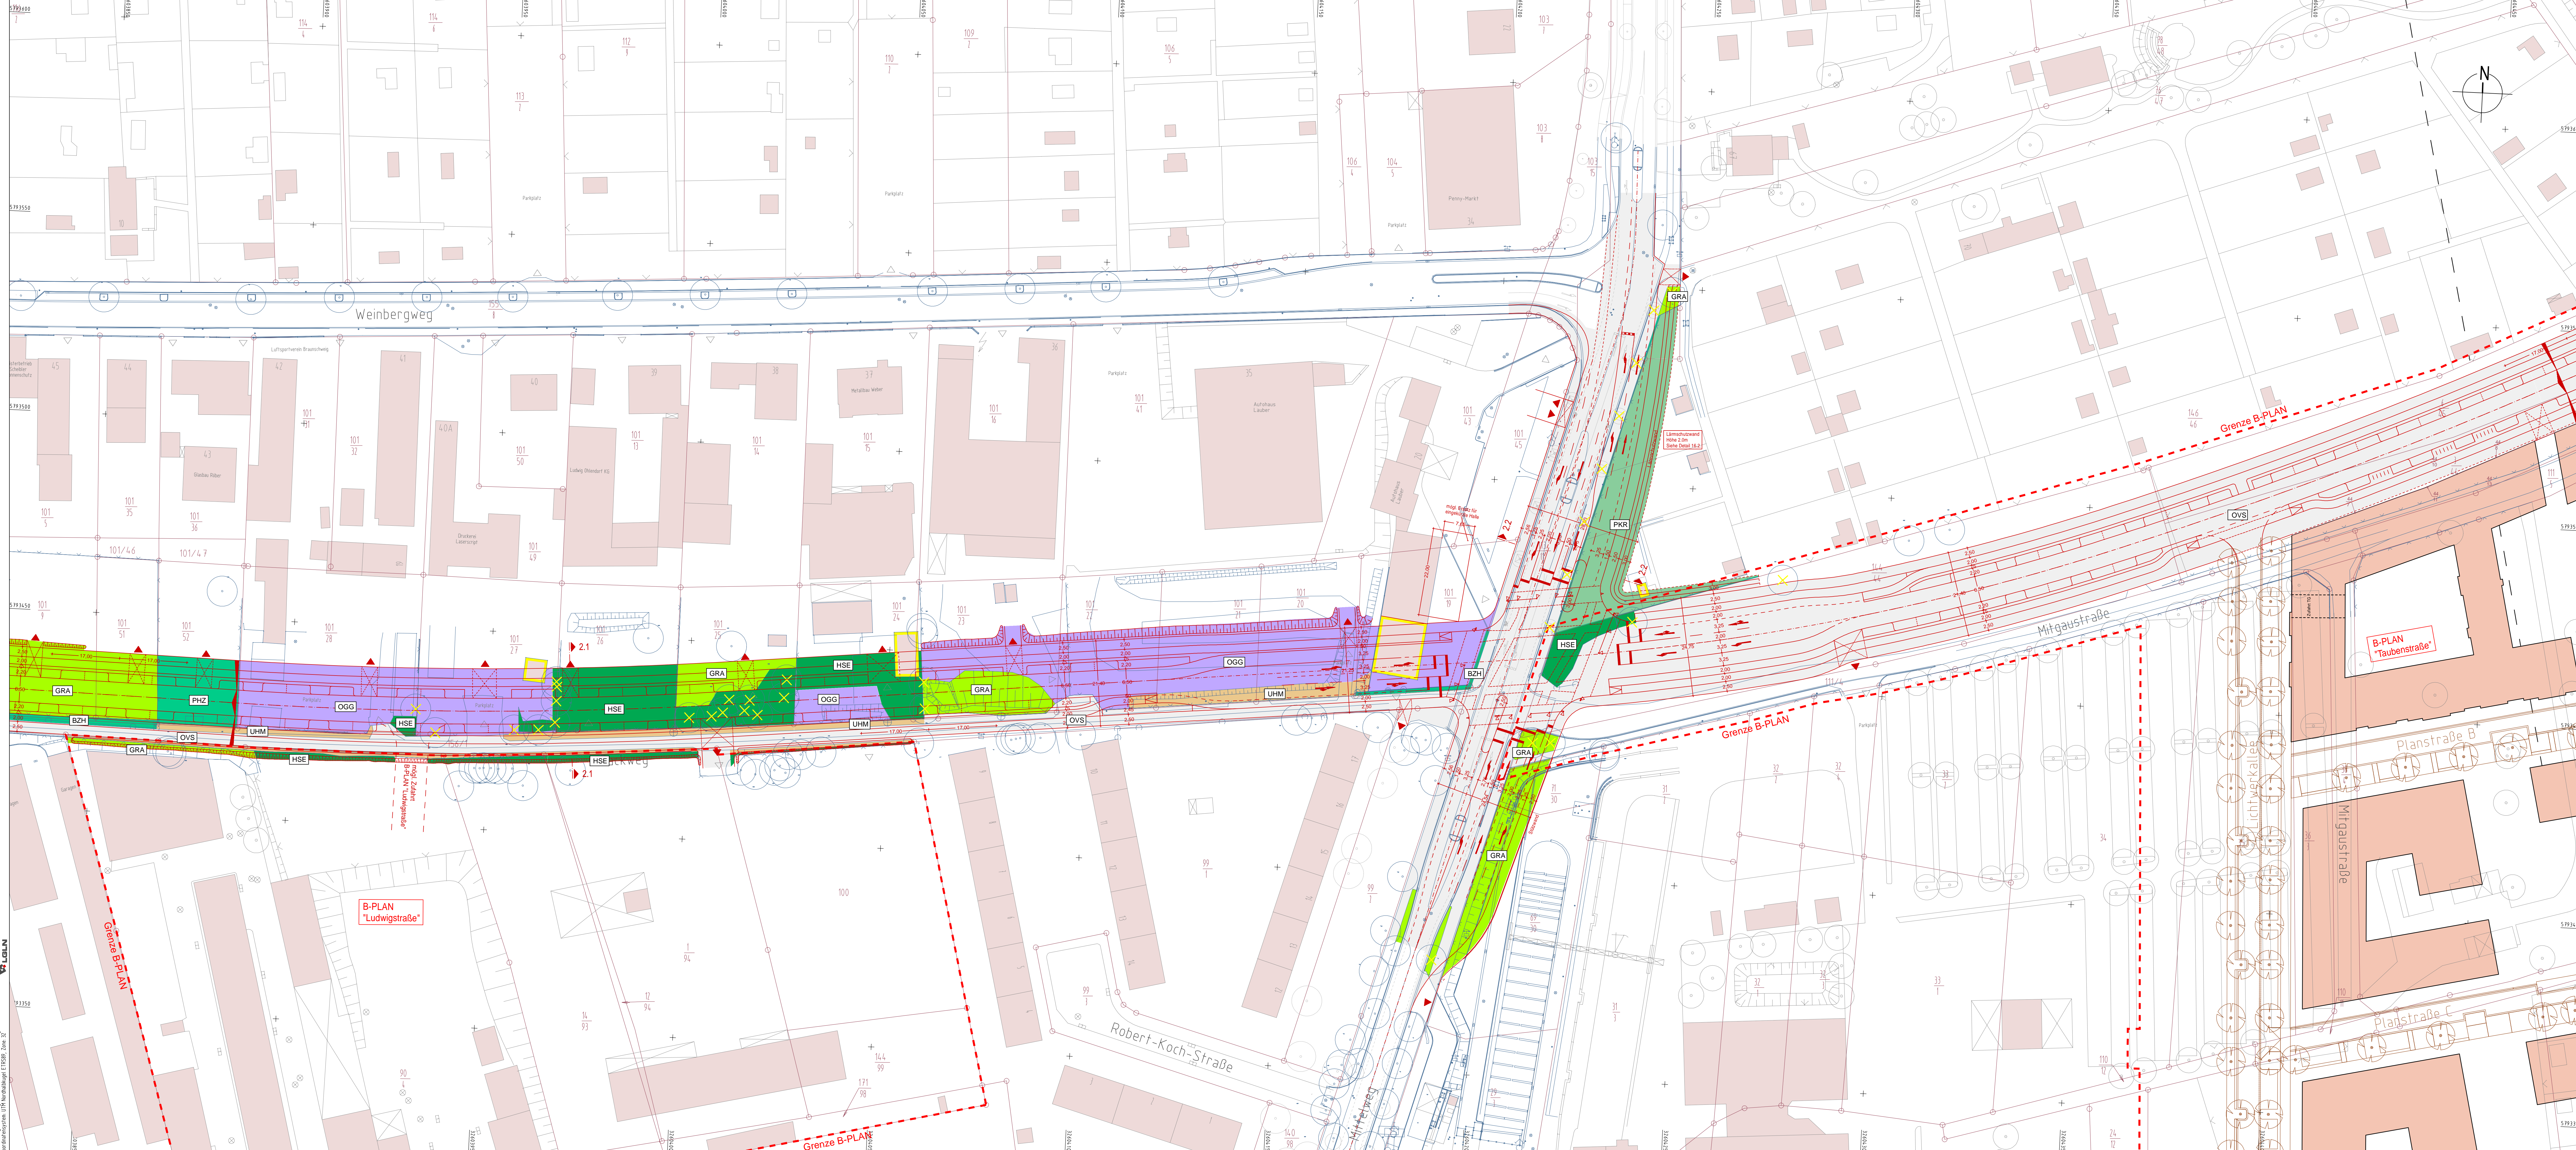


LEGENDE

- Trockene bis feuchte Stauden- und Ruderalfluren
- Halbbruderale Gras- und Staudenflur mittlerer Standorte
- Vegetationsbestimmte Biotope der Grünanlagen
- BZE / BZH Ziergebüsch / Zierhecke aus überwiegend einheimischen Gehölzarten
- PHZ Neuzettlicher Ziergarten
- HSE Siedlungsgehölz aus überwiegend einheimischen Gehölzarten
- PKR Struktureiche Kleingartenanlage
- GRA Artenarmer Scherrasen
- ER Beet / Rabatte
- Verkehrs- und Industrieflächen
- OVS Straße / Gehweg
- OGG Gewerbegebiet
- HB Baumbestand
- Baum entfällt

Nr.:	Art der Änderung	Datum	Name
Projekt	Neubau Stadtstraße Nord in Braunschweig		
Auftraggeber	Stadt Braunschweig Tiefbau und Verkehr Bohweg 30 38100 Braunschweig +49 531 470-0 info@bmb1@braunschweig.de	Stadt Braunschweig	gez. I.A. Wiegell
Planung	BPR Dipl.-Ing. Bernd F. Künne & Partner Beratende Ingenieure mbB Döhreud 103 30559 Hannover +49 511 890 55 0 info@bpr-hannover.de	BPR	gez. Pfeiffer
Leistungsphase	Genehmigungsplanung Landschaftspflegerischer Begleitplan		
Planbezeichnung	Lageplan Bestand und Konflikt Knotenpunkt Mittelweg		
Projektnummer	Maßstab	Datum	Bearbeitet
2222	1:500	01.08.2016	AW/az
			Geprüft
			Pfeiffer
			Anlage
			19.1.2

Datum: August 2016
 Gezeichnet von: M. Künne
 Geprüft von: B. Künne
 Verantwortlich: B. Künne
 Projekt: 2222
 Blatt: 19.1.2
 Maßstab: 1:500
 Datum: 01.08.2016
 Bearbeiter: AW/az
 Geprüft: Pfeiffer
 Anlage: 19.1.2

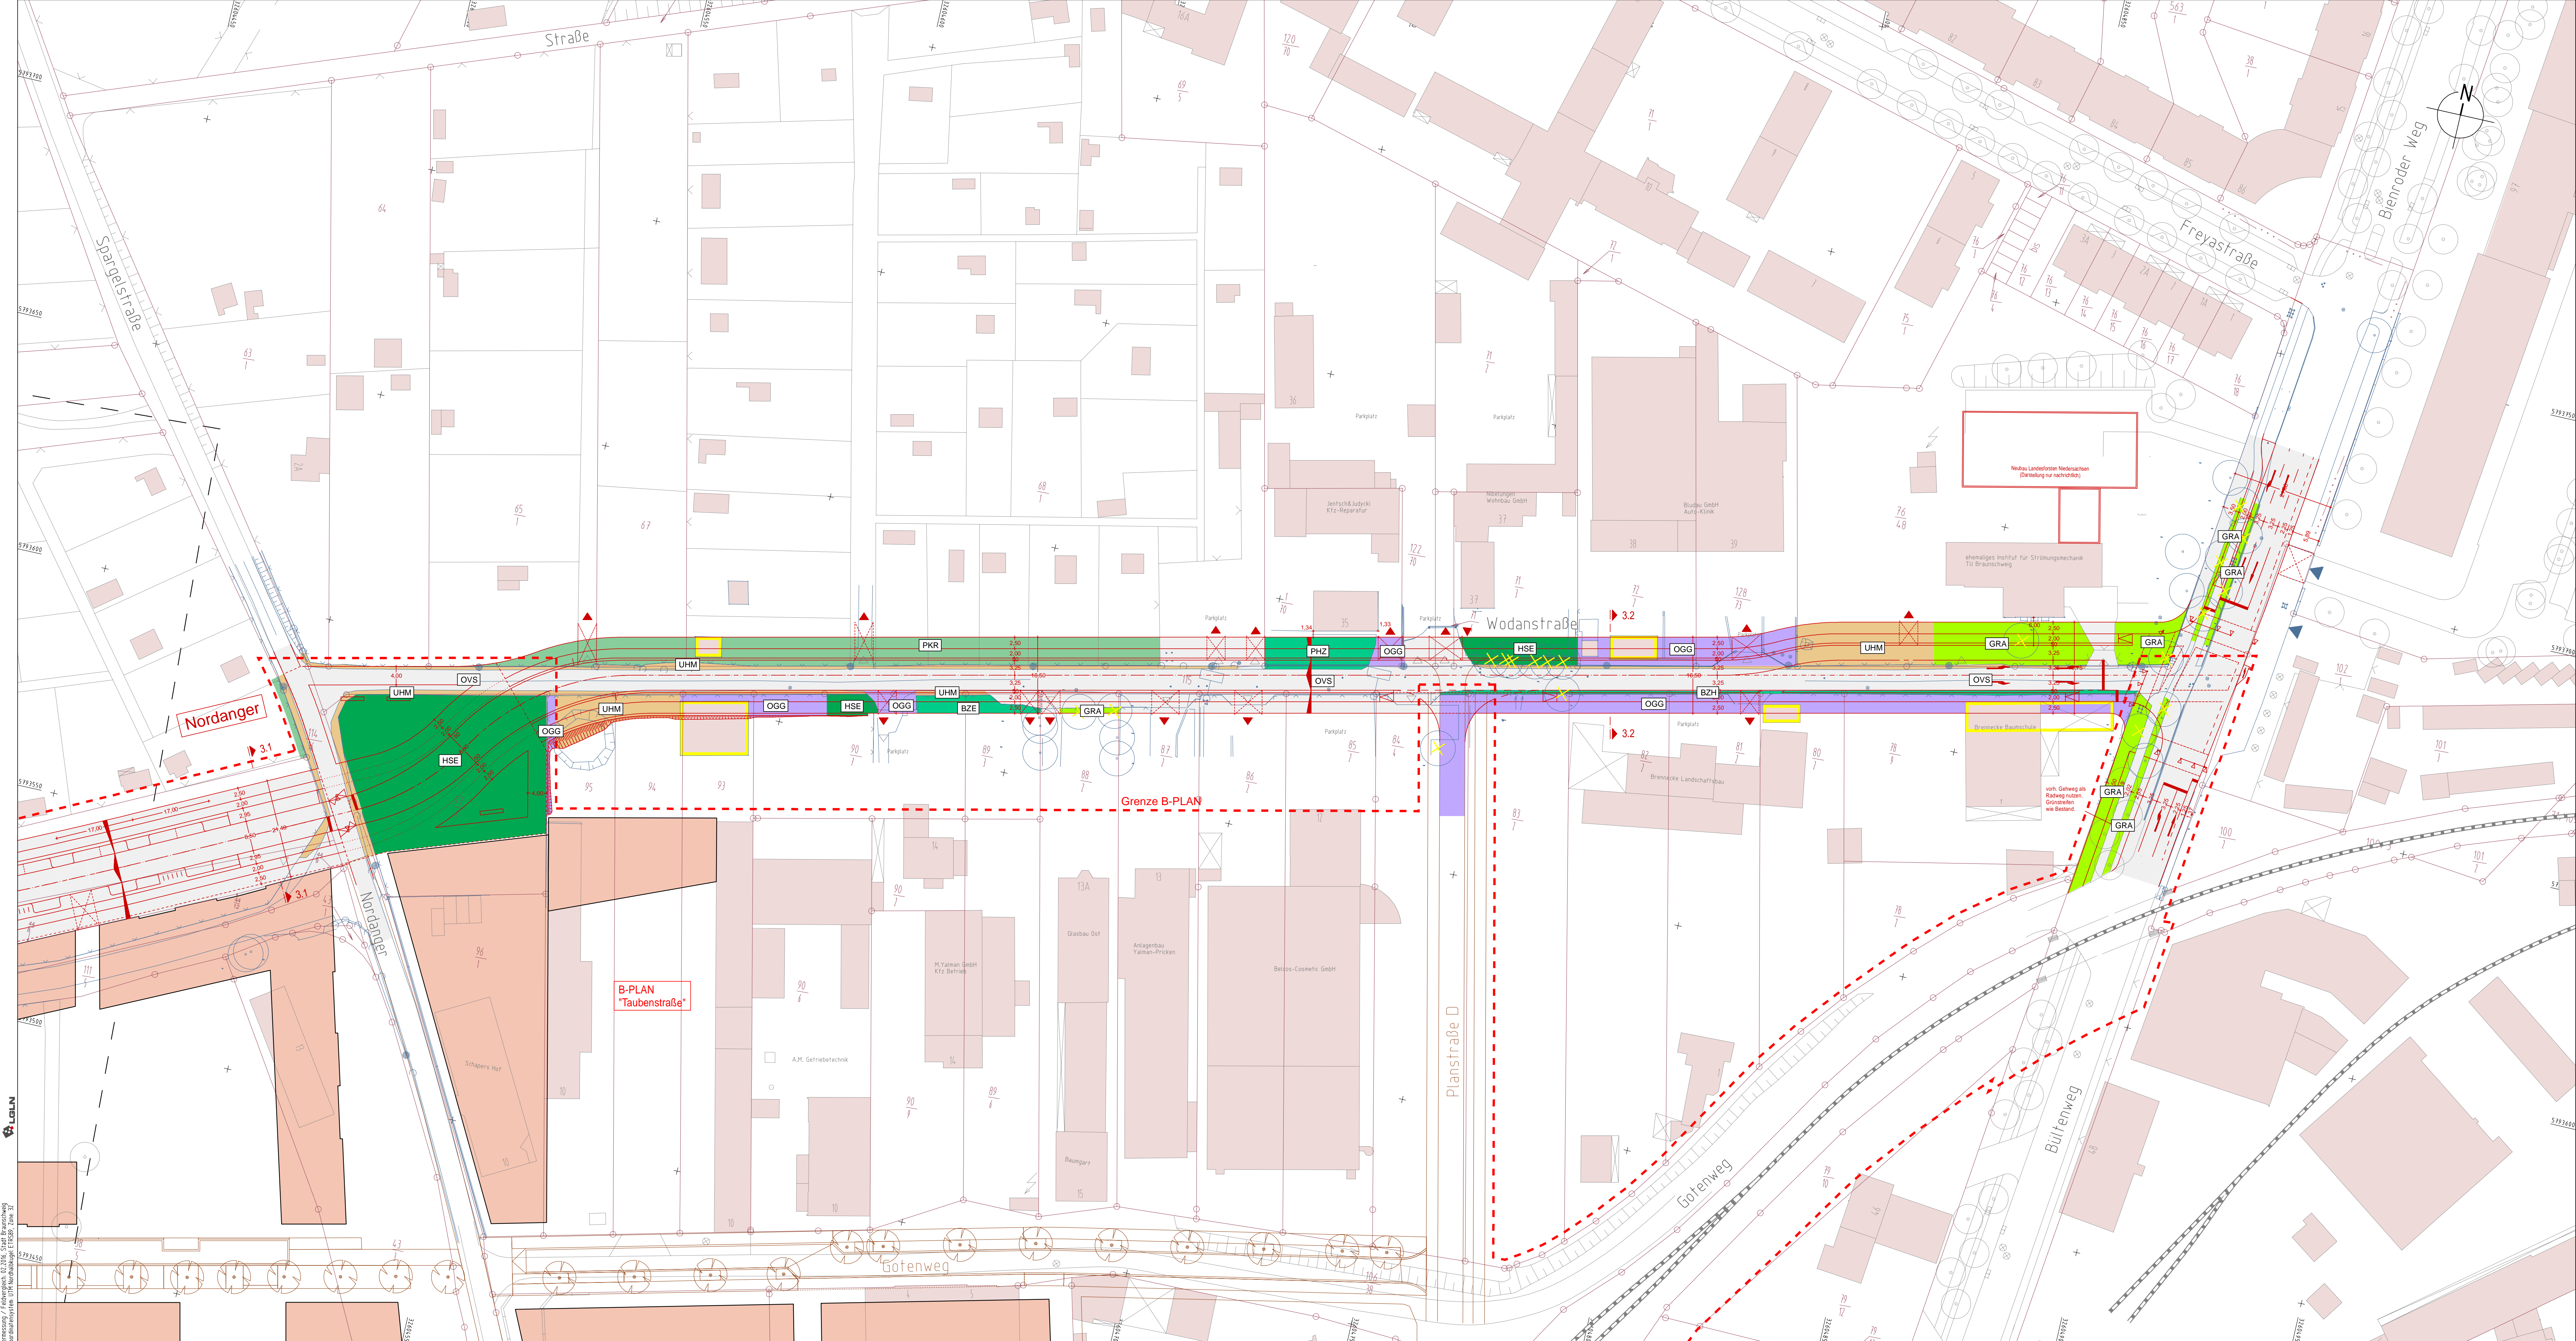

LEGENDE

- Trockene bis feuchte Stauden- und Ruderalfluren
- UHM Halbruderalte Gras- und Staudenflur mittlerer Standorte
- Vegetationsbestimmte Biotope der Grünanlagen
- BZE / BZH Ziergebüsch / Zierhecke aus überwiegend einheimischen Gehölzarten
- PHZ Neuzeitlicher Ziergarten
- HSE Siedlungsgehölz aus überwiegend einheimischen Gehölzarten
- PKR Strukturreiche Kleingartenanlage
- GRA Artenarmer Scherrasen
- ER Beet / Rabatte
- Verkehrs- und Industrieflächen
- Straße / Gehweg
- OGG Gewerbegebiet
- HB Baumbestand
- Baum entfällt

Nr.	Art der Änderung	Datum	Name

Projekt	Neubau Stadtstraße Nord in Braunschweig				
Auftraggeber	Stadt Braunschweig	Stadt	Braunschweig		
	Tiefbau und Verkehr	Böhlweg 30 38100 Braunschweig +49 531 470-0 factbereich1@braunschweig.de	gez. i.A. Wiegell		
Planung	BPR Dipl.-Ing. Bernd F. Künne & Partner Beratende Ingenieure mbB			gez. Pfeiffer	
Leistungsphase	Genehmigungsplanung Landschaftspflegerischer Begleitplan				
Planbezeichnung	Lageplan Bestand und Konflikt Spargelstraße bis Bültenweg				
Projektnummer	Maßstab	Datum	Bearbeitet	Geprüft	Anlage
2222	1:500	01.08.2016	AW/az	Pfeiffer	19.1.3

Quelle: Auszug aus dem Situationsplan der Mischsiedlungszone, Verordnungs- und Kulturverteilung, Braunschweig, 1970, S. 10, 11, 12, 1000.