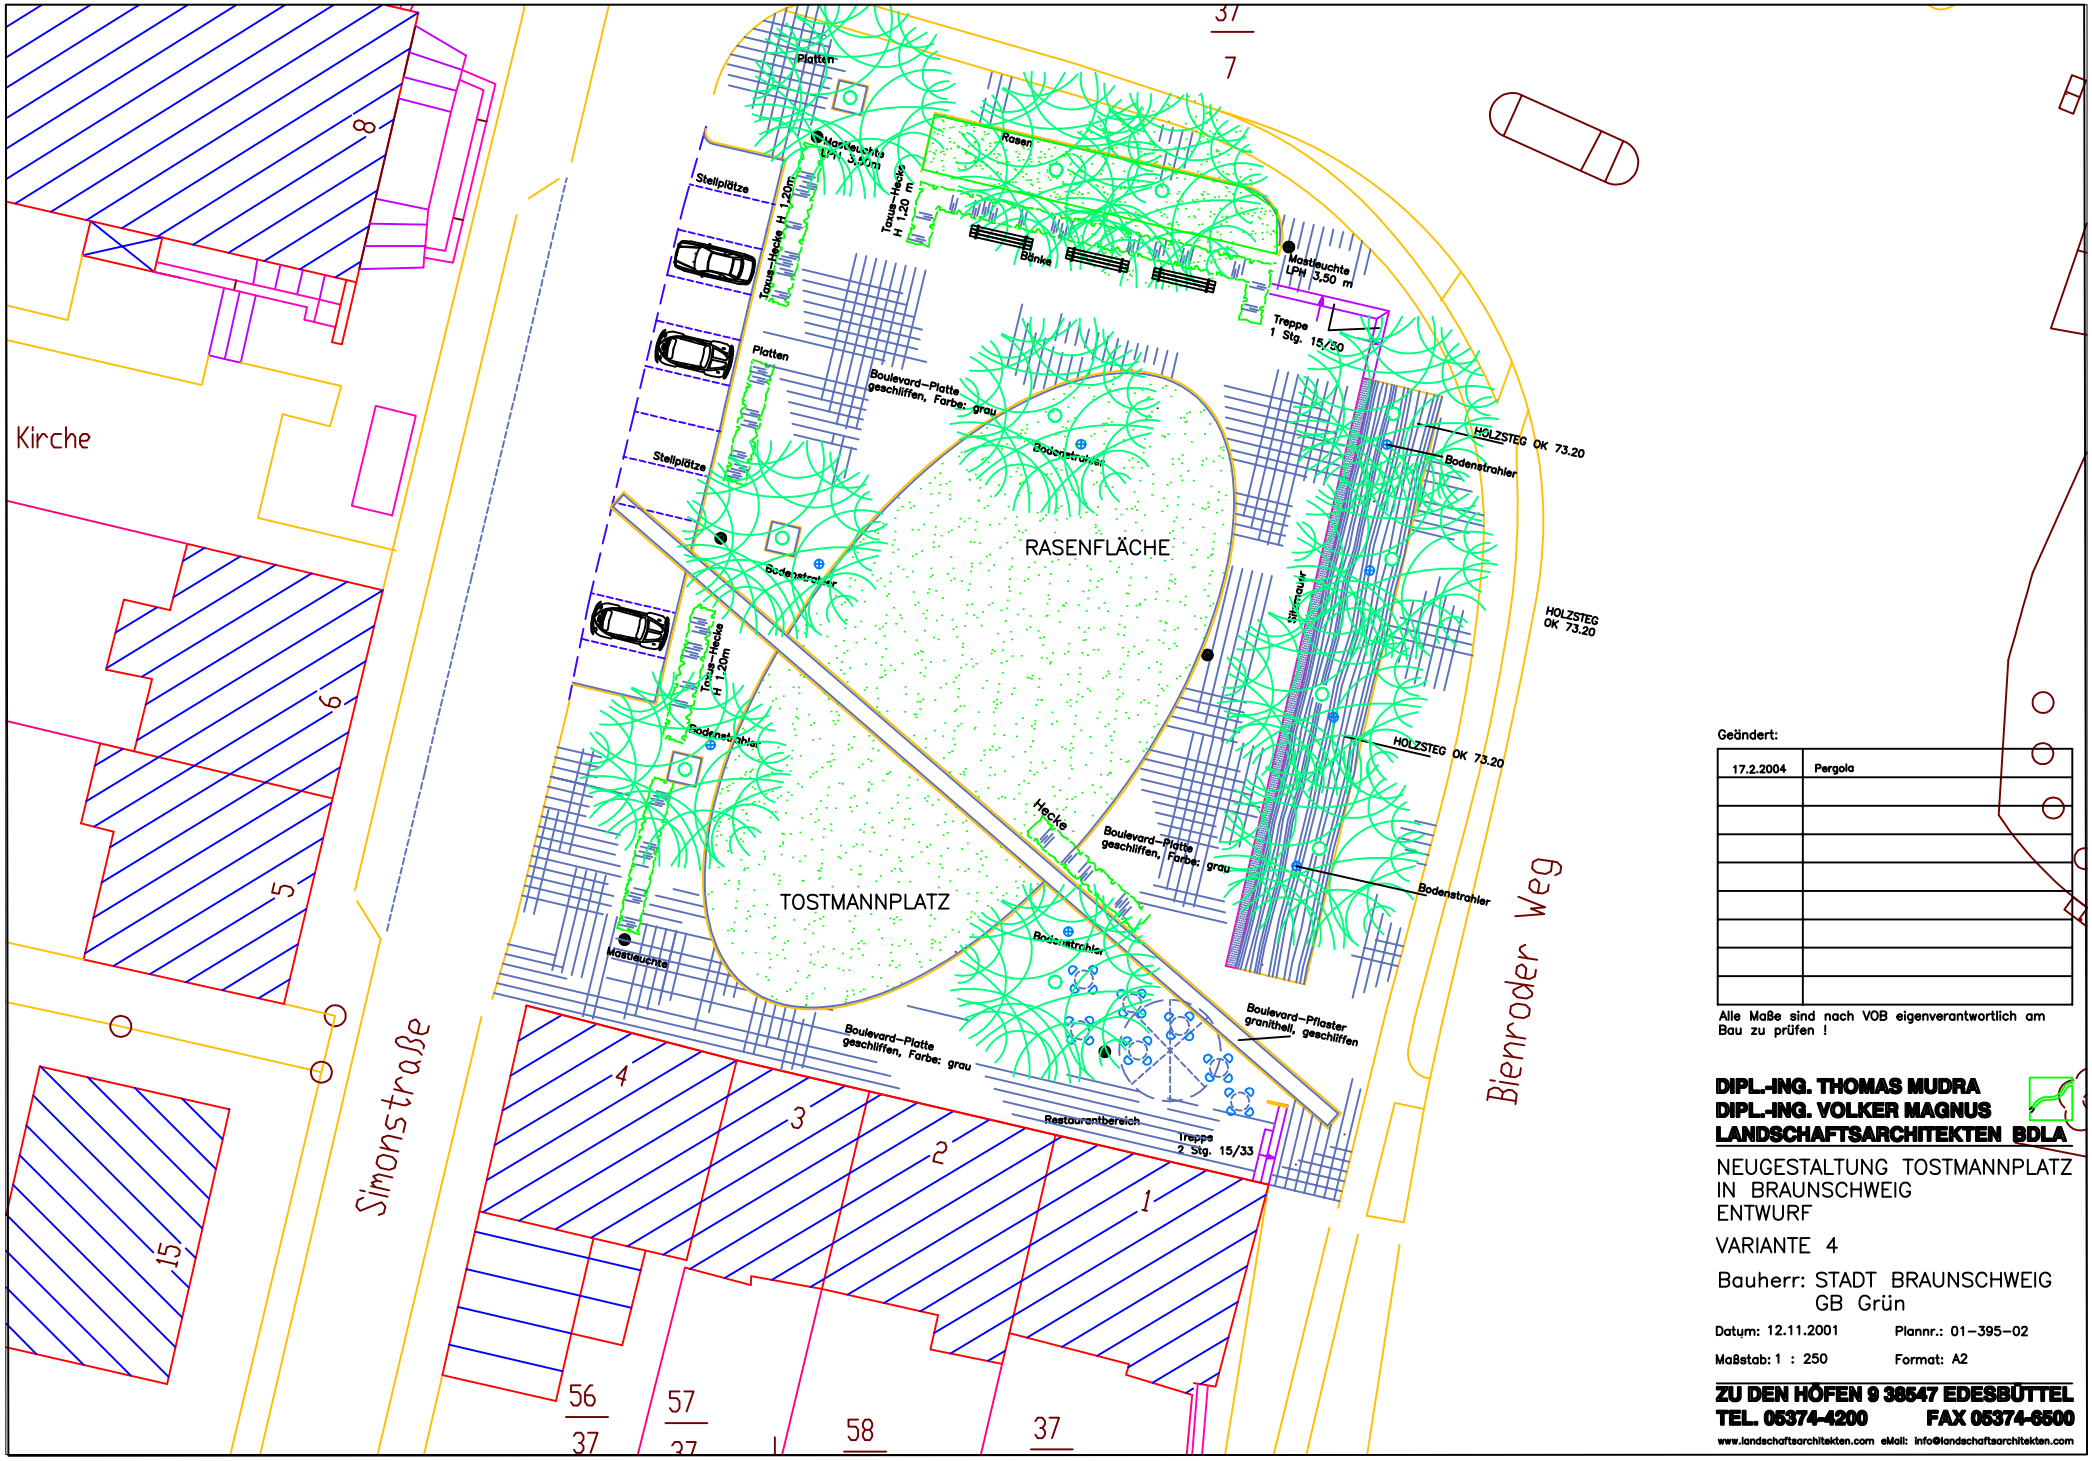

Geändert:

17.2.2004	Pergola

Alle Maße sind nach VOB eigenverantwortlich am Bau zu prüfen !

DIPL.-ING. THOMAS MUDRA
DIPL.-ING. VOLKER MAGNUS
LANDSCHAFTSARCHITEKTEN BDLA

NEUGESTALTUNG TOSTMANNPLATZ
IN BRAUNSCHWEIG
ENTWURF

VARIANTE 4

Bauherr: STADT BRAUNSCHWEIG
GB Grün

Datum: 12.11.2001 Plannr.: 01-395-02

Maßstab: 1 : 250 Format: A2

ZU DEN HÖFEN 9 38547 EDESBÜTTEL
TEL. 05374-4200 FAX 05374-6500
www.landschaftsarchitekten.com eMail: info@landschaftsarchitekten.com