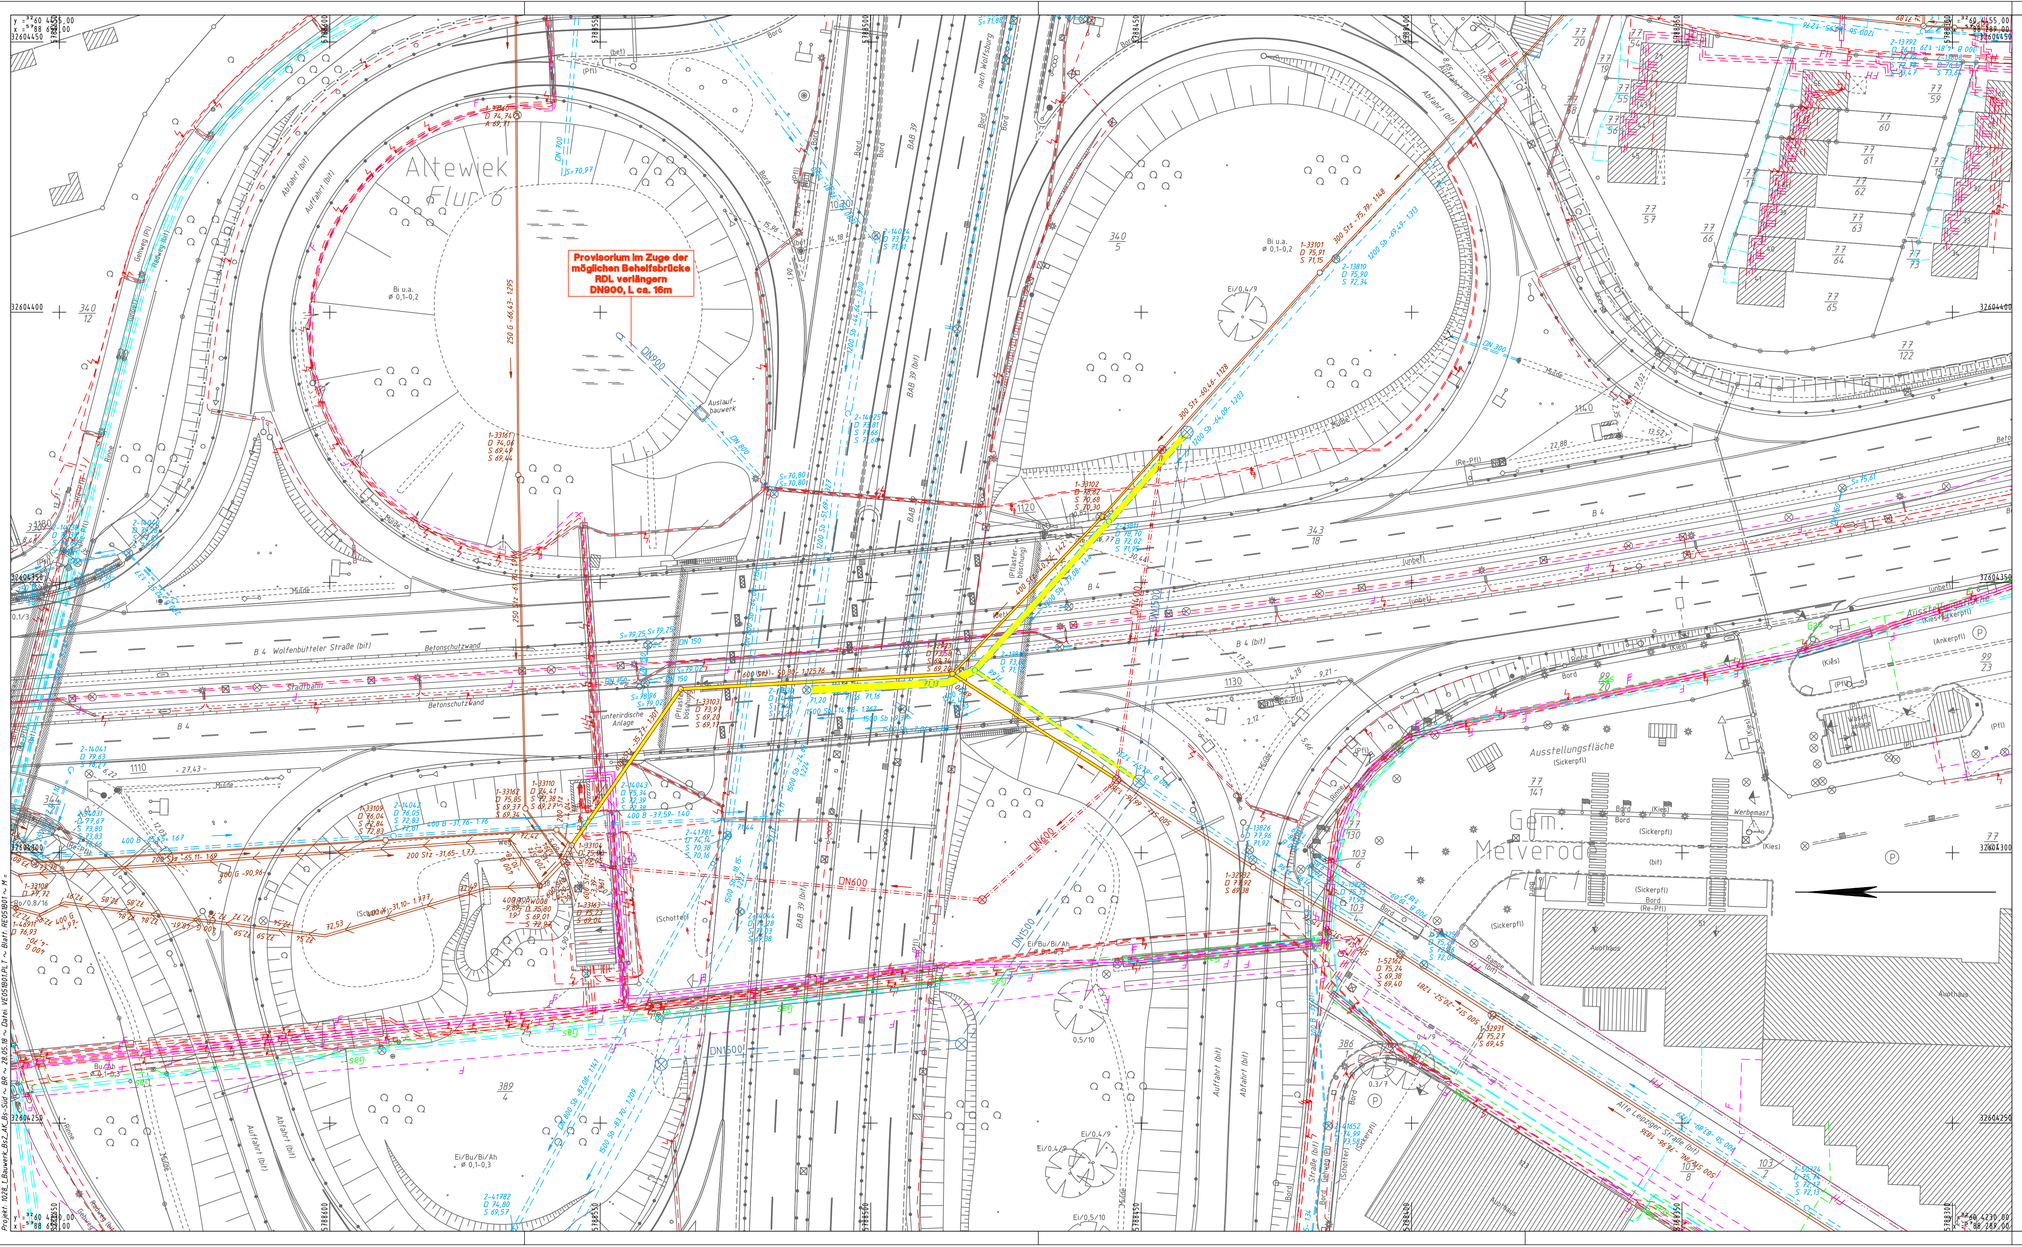
Provisorium im Zuge der möglichen Behelfsbrücke RDL verlängern DN900, L ca. 19m
Altewiek Flur 6
Gem. Melverode
B 4 Wolfenbütteler Straße (bit)
Betonschutzwand
Stadtbahn
Ausstellungsfläche (Sickerpfl)
Auslaufbauwerk
Unterirdische Anlage
Werbemast
Auftrieb
Alte Leipziger Straße (bit)
DN900
DN600
DN500
DN400
DN300
BAB 39 (bit)
Auffahrt (bit)
Abfahrt (bit)
Bi u.a. ø 0,1-0,2
Ei/Bu/Bi/Ah ø 0,1-0,3
Ei/0,4/9
Ei/0,5/10
Bu/Ah
Bord
Rinne
Graben (m)
Gas
Kiss
Kies
Beton
Pflanzenbeschnitt
Rasen
Schotter
Sickerpfl
Bit
Re-Pfl
Pfl
Kiss
Ankerpfl
Kiss
Kies
Pfl
Kies
Kies
Kies