



Querprofil 1-1 West

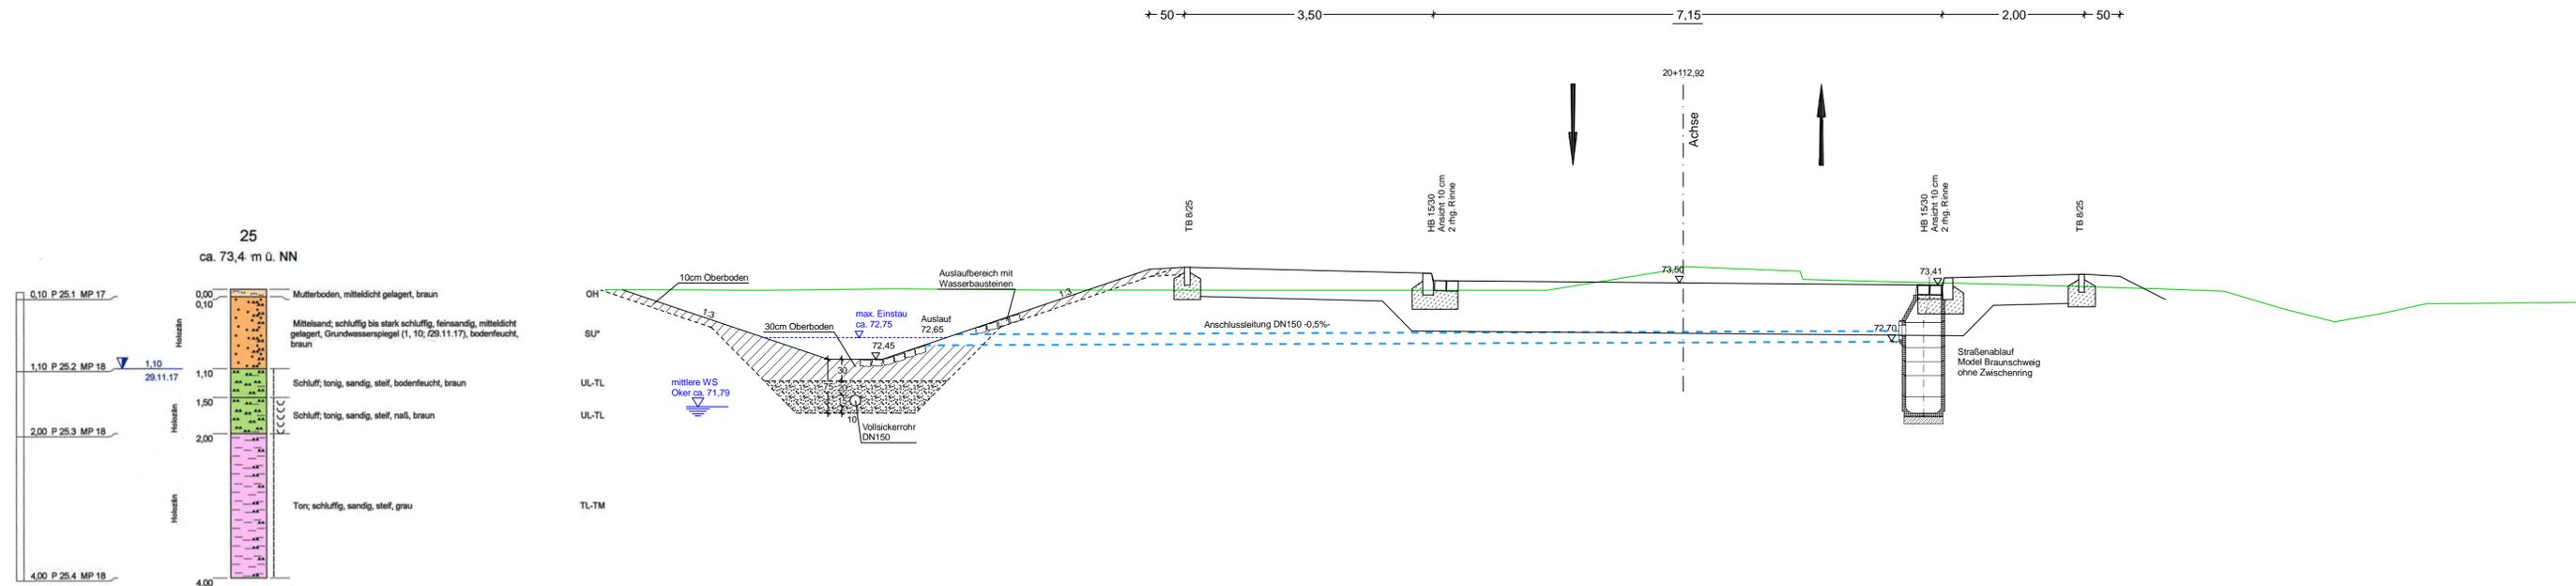

Querprofil 2-2 Ost

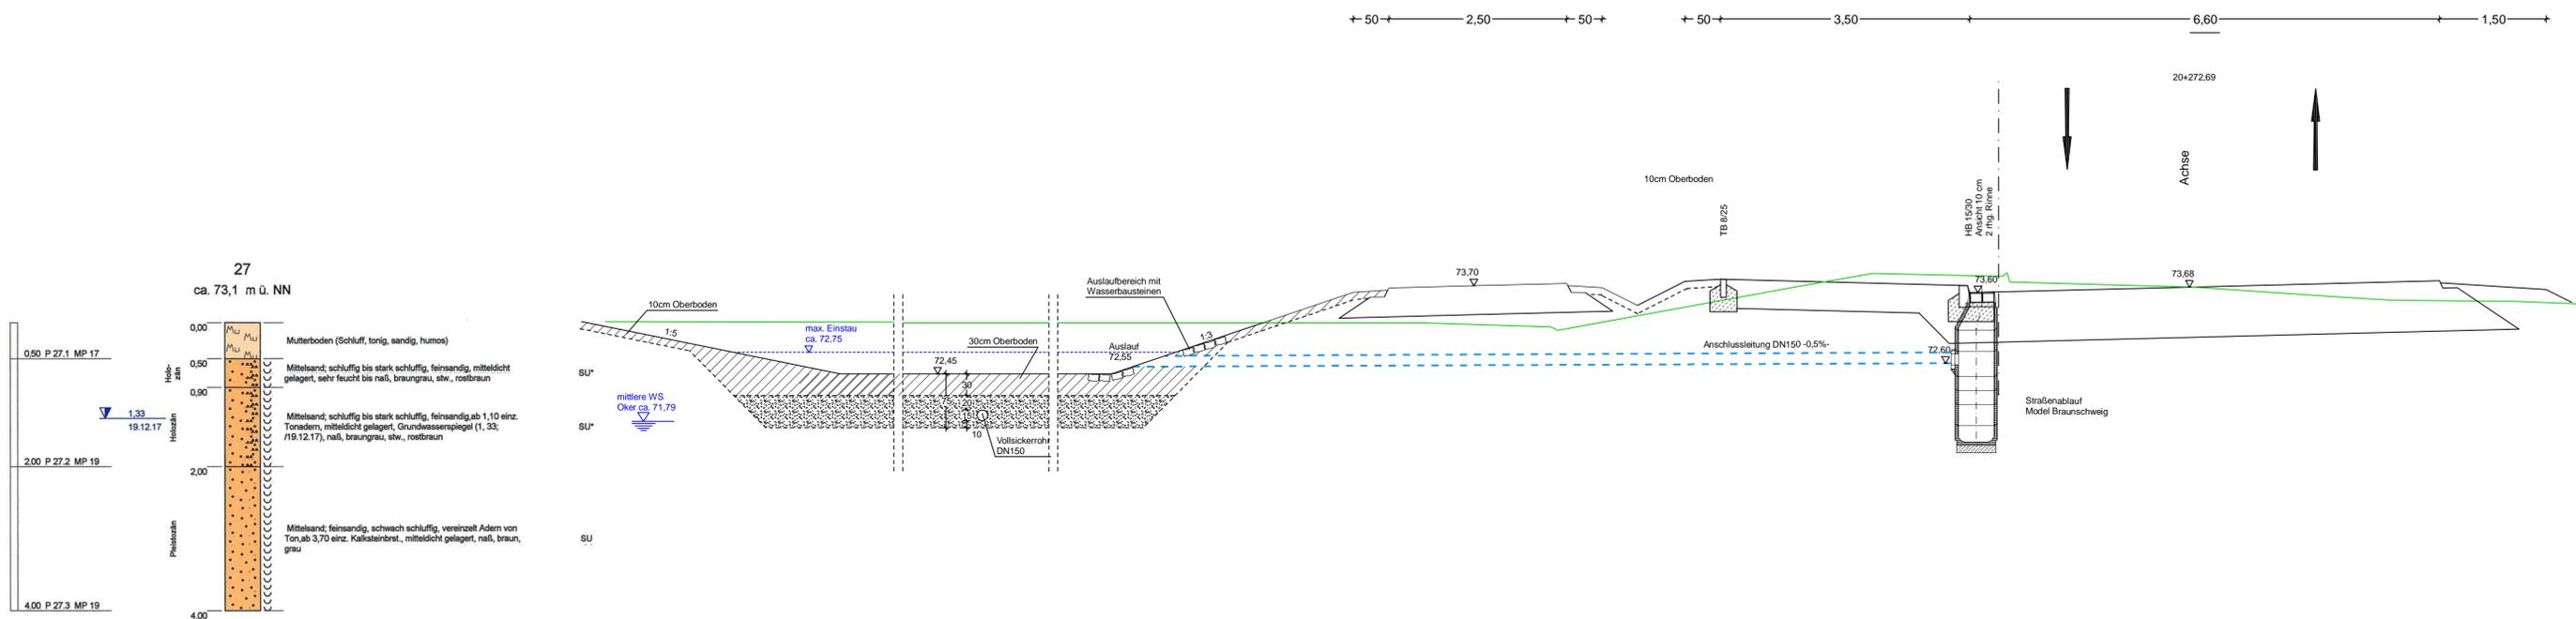

Index	Datum	Art der Änderung	Bearbeitet

Projekt	Neubau der Okerbrücke Leiferde				
Auftraggeber	Stadt Braunschweig		 Tiefbau und Verkehr Bohlhweg 30 38100 Braunschweig 0531/470-0 gez. i.A. Gerstenberg 20.09.2019		
Planung	BPR Dipl.-Ing. Bernd F. Künne & Partner Beratende Ingenieure mbB		 Döhbruch 103 30559 Hannover +49 511 860 55 0 info@bpr-hannover.de gez. Pfeiffer 20.09.2019		
Leistungsphase	Genehmigungsplanung				
Planbezeichnung	Querprofile Versickerungsfläche				
Projektnummer	Maßstab	Datum	Bearbeitet	Geprüft	Plannummer
2587	1:50	09.2019	PB/jj		14.2.1