Längsschnitt
M 1:200

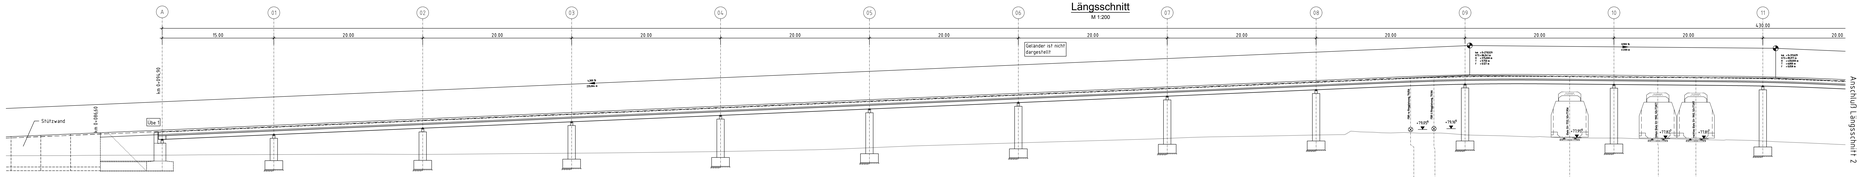

Längsschnitt
M 1:200

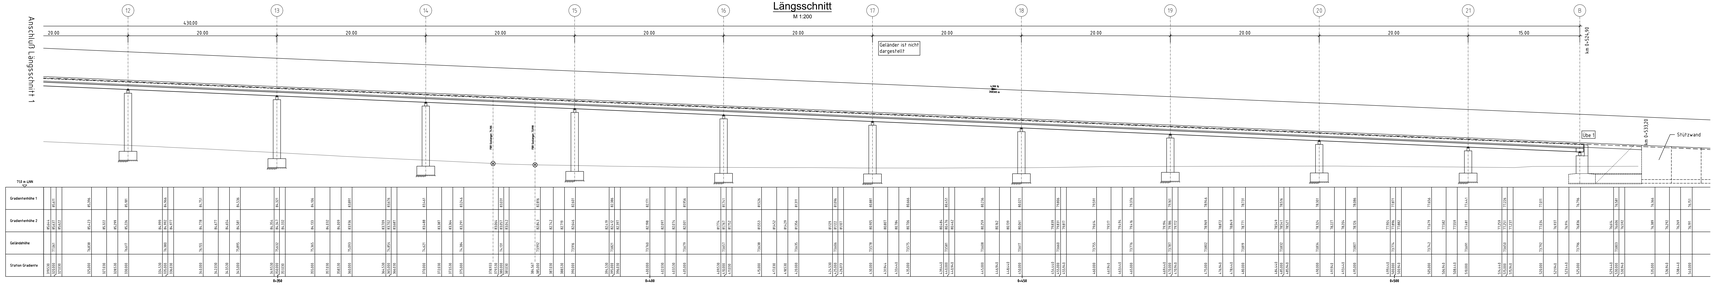

Längsschnitt Rampe
M 1:200

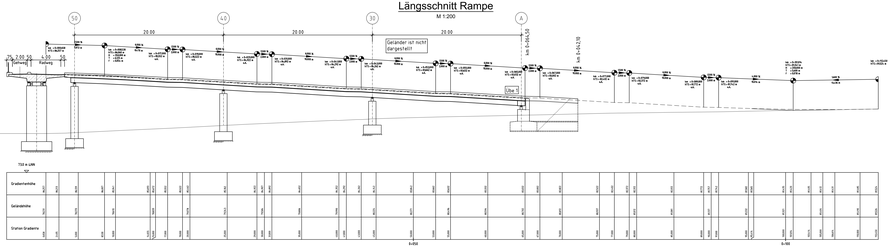

0m 5m 10m M 1:50

0m 10m 20m M 1:200

Legende

- Bestandgelände
- Planung

Schnitt Achse 10
M 1:50

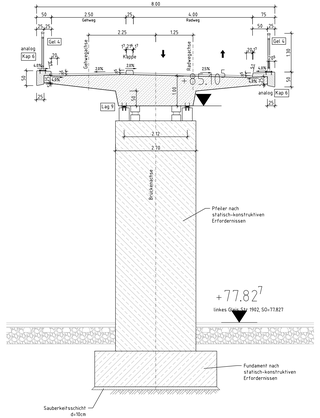

Schnitt Achse 40

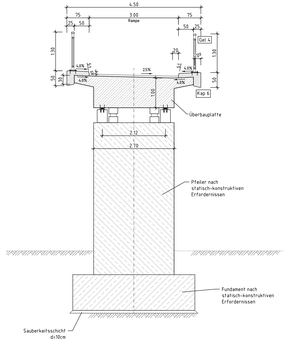

Regelquerschnitt Brücke
M 1:50

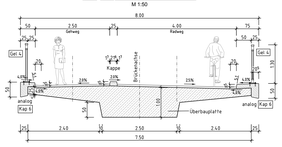

Regelquerschnitt Rampe
M 1:50

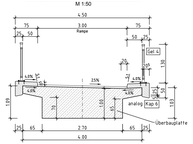

Autor: Stand: 10.02.2022

Bauherr:
ZWECKVERBAND
Regionalverband Großraum Braunschweig
Frankfurtstraße 2
38122 Braunschweig

Generalplaner:
Grauhan Ingenieure
Zweckmärkerger Projekt GmbH
Ingenieurbüro für Bauwesen
Hans-Sachs-Straße 4a
38118 Braunschweig
Tel.: 0531/8014-0
Fax: 0531/8014-20
info@grauhan-ingenieure.de
www.zwecksverband.de

Aufträge-Nr.:	22235	
	Datum	Name
gez.:	25.02.22	Sachartz
gepr.:	25.02.22	Sachartz
freig.:	25.02.22	Schwarzkopf

Planschriften:
Planart: Studie
Plan-Nr.: 22235_2_TU-01.03-0
Beilage: 04a + F08
Unterlagen Lastbestand:

Auftrag: Machbarkeitsstudie
Aufhebung BÜ Grünewaldtraße
Ersatz durch kreuzungsfreies Bauwerk

Inhalt: Bauwerksplan Schnitte
Neubau Geh- und Radweg
Brücke Variante 3

Maßstab: 1:50
Höhen- und Koordinatensystem: DB REF

Projekt: Ersatz BÜ Grünewaldtraße durch
ein kreuzungsfreies Querungsbauwerk
Strecke: Gr-1962 Braunschweig – Gifhorn / Gr-1722

Bauwerksnummer		Bruchteilen		Blatt 3
Übersicht	Kilometer	Kennziffer		
1962	0	0	0	

Maßstab: 1:50 / 1:200 / 1:1000 / 1:2000 / 1:5000 / 1:10000