




Zentrenkonzept 2000
„Kleiner“ Einzelhandel
(unter 1 200 m² GF)

Entwicklungsgeschehen 1990-2000

● **Örtlicher Versorgungsbereich**
(„Kleiner“ Einzelhandel, insb. zur
Nahversorgung des Stadtquartiers
mit Gütern des täglichen Bedarfs)

Ansiedlungen zur Verbesserung der Nahversorgung

□ 1990-1997
○ 1997-2000

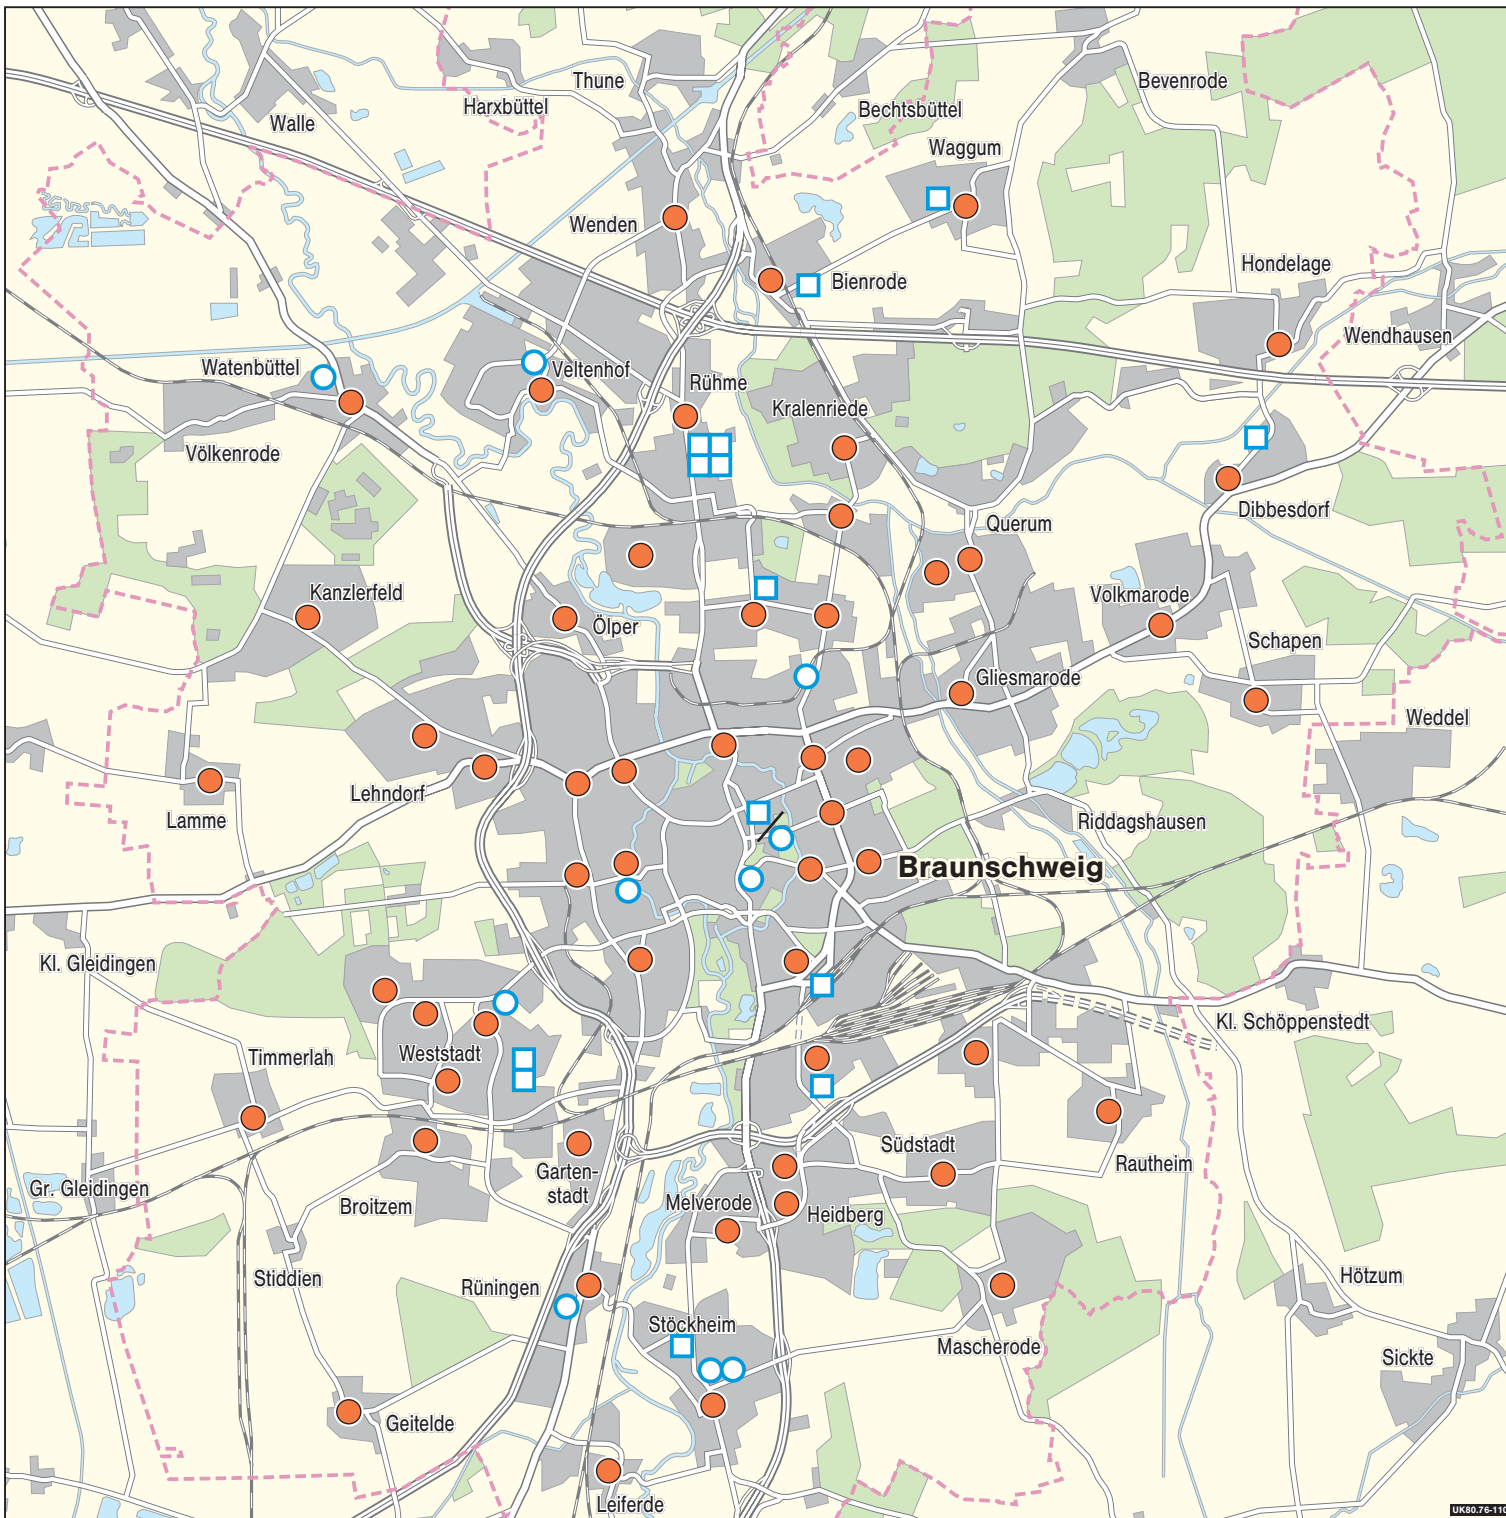

Maßstab 1:80 000