



Schnitt: HRB

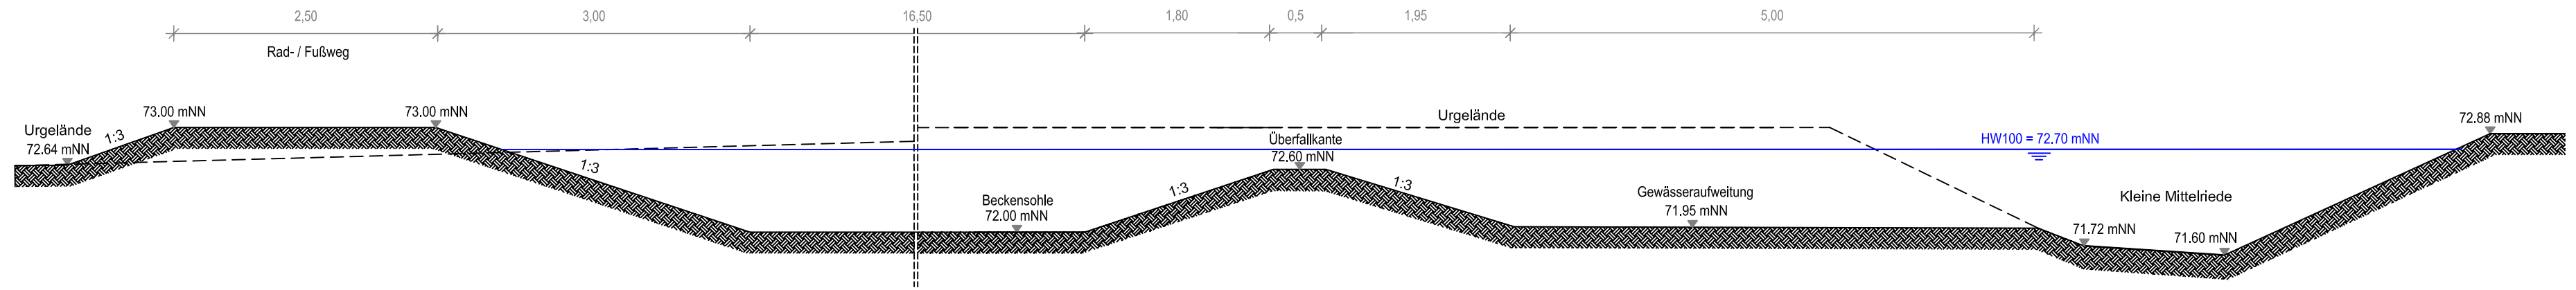

Schnitt: Gewässeraufweitung westlich Feldstr.

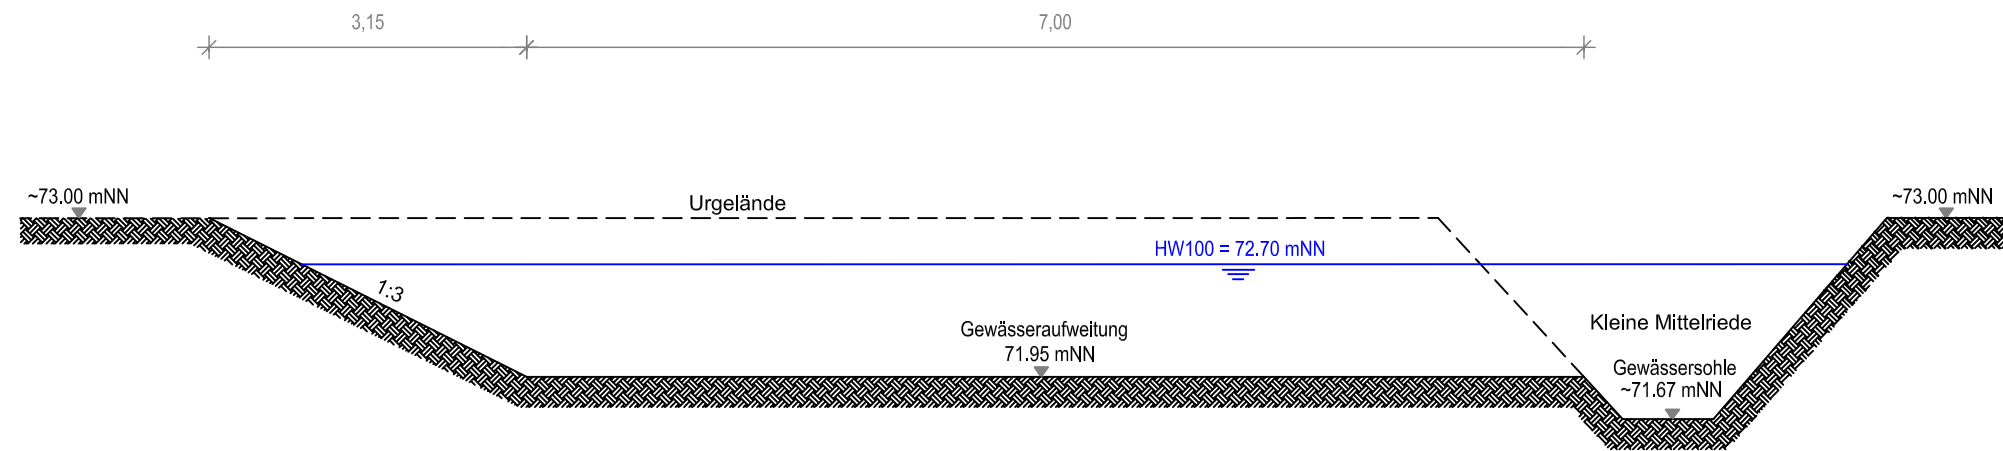

Nr.	Datum	Art der Änderung und Ergänzung	gez.	gepr.
gemessen am:		Lagebezugssystem:		
durch:		Höhenbezugssystem:		
- Genehmigungsplanung -				
 INGENIEURBÜRO PABSCH & PARTNER Ingenieurgesellschaft mbH Barlenroder Str. 23, 31139 Hildesheim Tel. 05121/2094-0, Fax. 05121/2094-44 info@ipp-consult.de, www.ipp-consult.de		Stadentwässerung Braunschweig		
		HRB Kleine Mittelriede		
bearb.	gez.	gepr.	freigez.	
Bergau	Bergau		Geschäftsf.	
Datum :		22.11.2010		
Maßstab :		1:50		
Proj.-Nr. :	2682-08	Zeichn.-Nr. :	40.4	
		Aufweitung und Gewässer/Becken Schnitte		
2682-08_Schnitte.dwg Weitergabe und Vervielfältigung der Zeichnung, sowie Verwertung und Mitteilung ihres Inhalts ist ohne unsere ausdrückliche Genehmigung nicht gestattet!				