
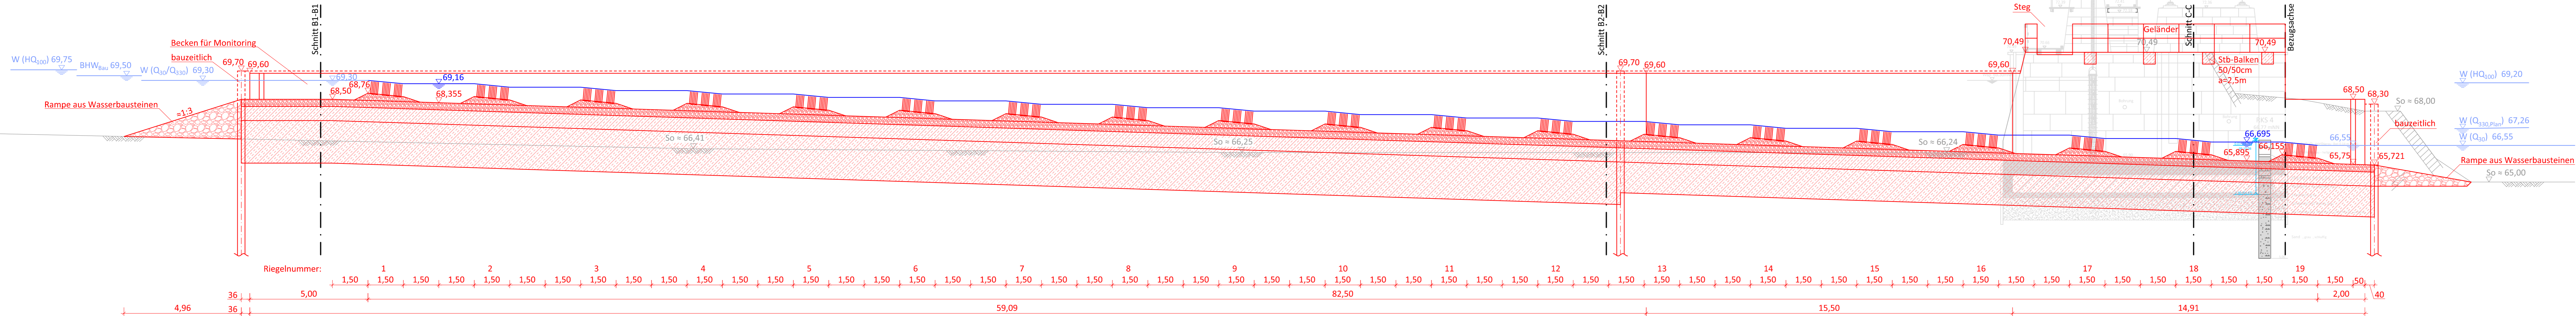


Schnitt A-A

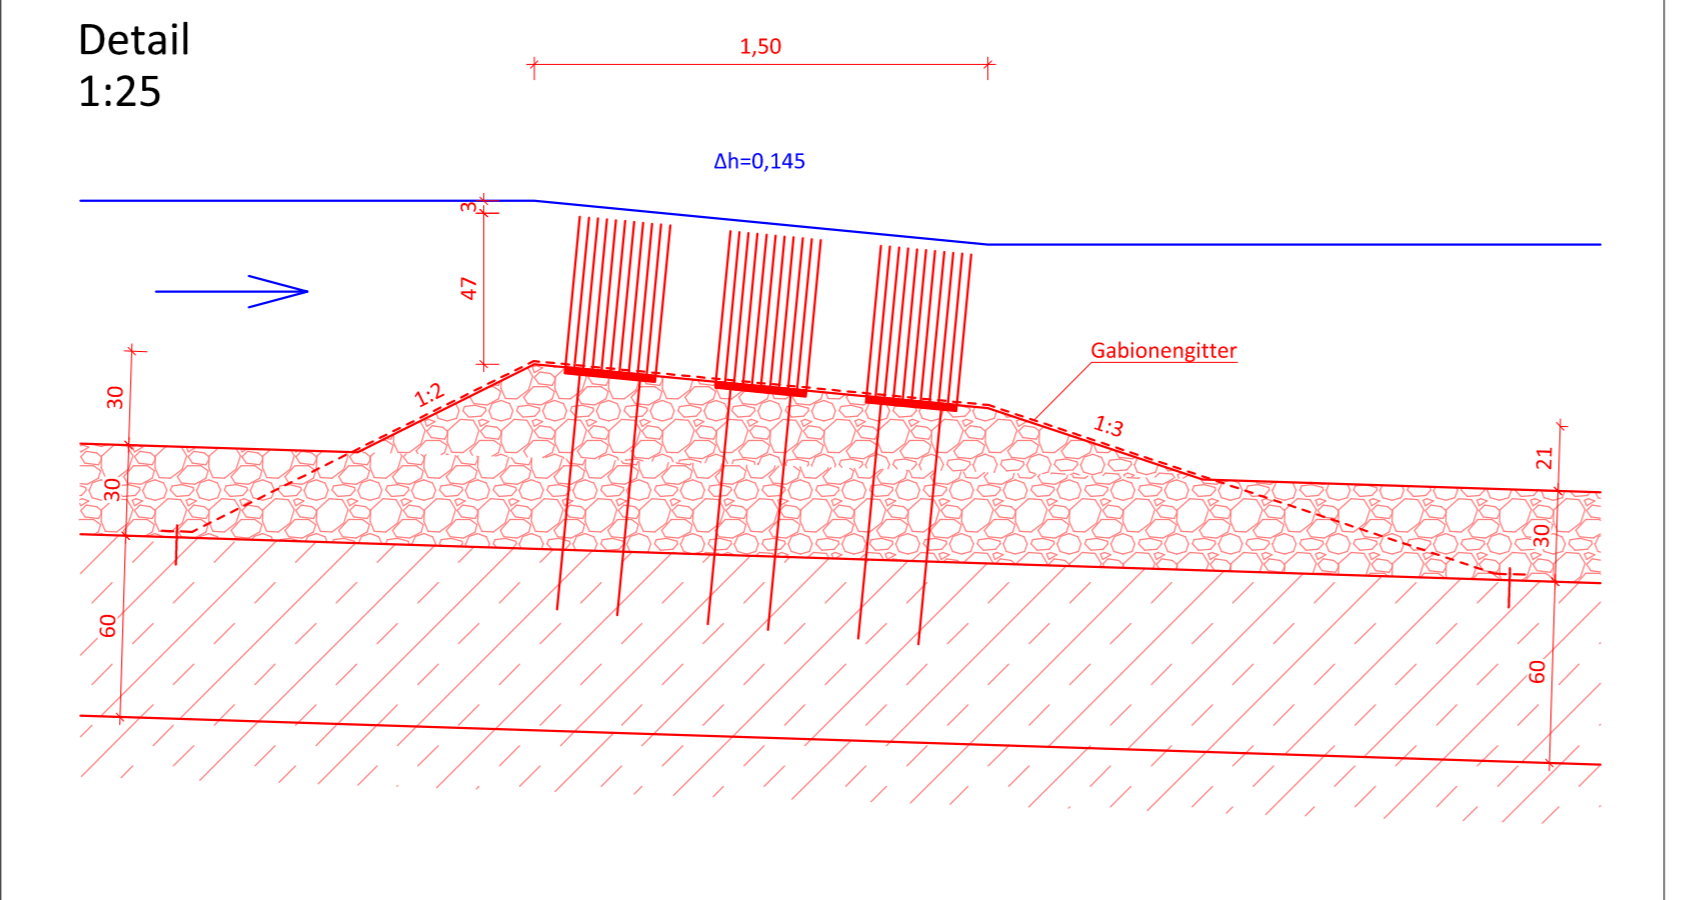

Querschnitt im Hintergrund: Wehrfeld W1

**Zeichenerklärung**

—	Bestand
—	Planung

Quelle: Prof. Dr.-Ing. W. Hartung + Partner, Ingenieurgesellschaft (2009)  
 Vermessung durch Ingenieurgesellschaft Heidt + Peters mbH vom 20.02.18

a	Erstausgabe	20.06.18	Sch / Bn
Index	Beschreibung	Datum	bearb. / gez.

## Neubau eines Fischkanupasses am Petriwehr

### Entwurfsplanung Fischaufstiegsanlage Längsschnitt A-A

<b>aufgestellt:</b> Wasserverband Mittlere Oker	<b>Maßstab:</b> 1 : 100 ; 1 : 25
Ingenieurgesellschaft Heidt + Peters mbH	<b>bearbeitet:</b> R. Schumacher
Celle, 20. Juni 2018	<b>gezeichnet:</b> S. Brandt
	<b>Anlage 1.5</b>
	<b>Registrier-Nr.:</b> 17050-30-SN1-a

Sprengerstraße 38 c  
 29223 Celle  
 Fon (0 51 41) 93 88-0  
 Fax (0 51 41) 93 88-88  
 info@heidt-peters.de

L12M GK3 GK4 Jkkel  
 Grundplan:

P:\2017\17050\07\_AutoCAD\30-SN1-SN1-a.dwg