



Schnitt C-C

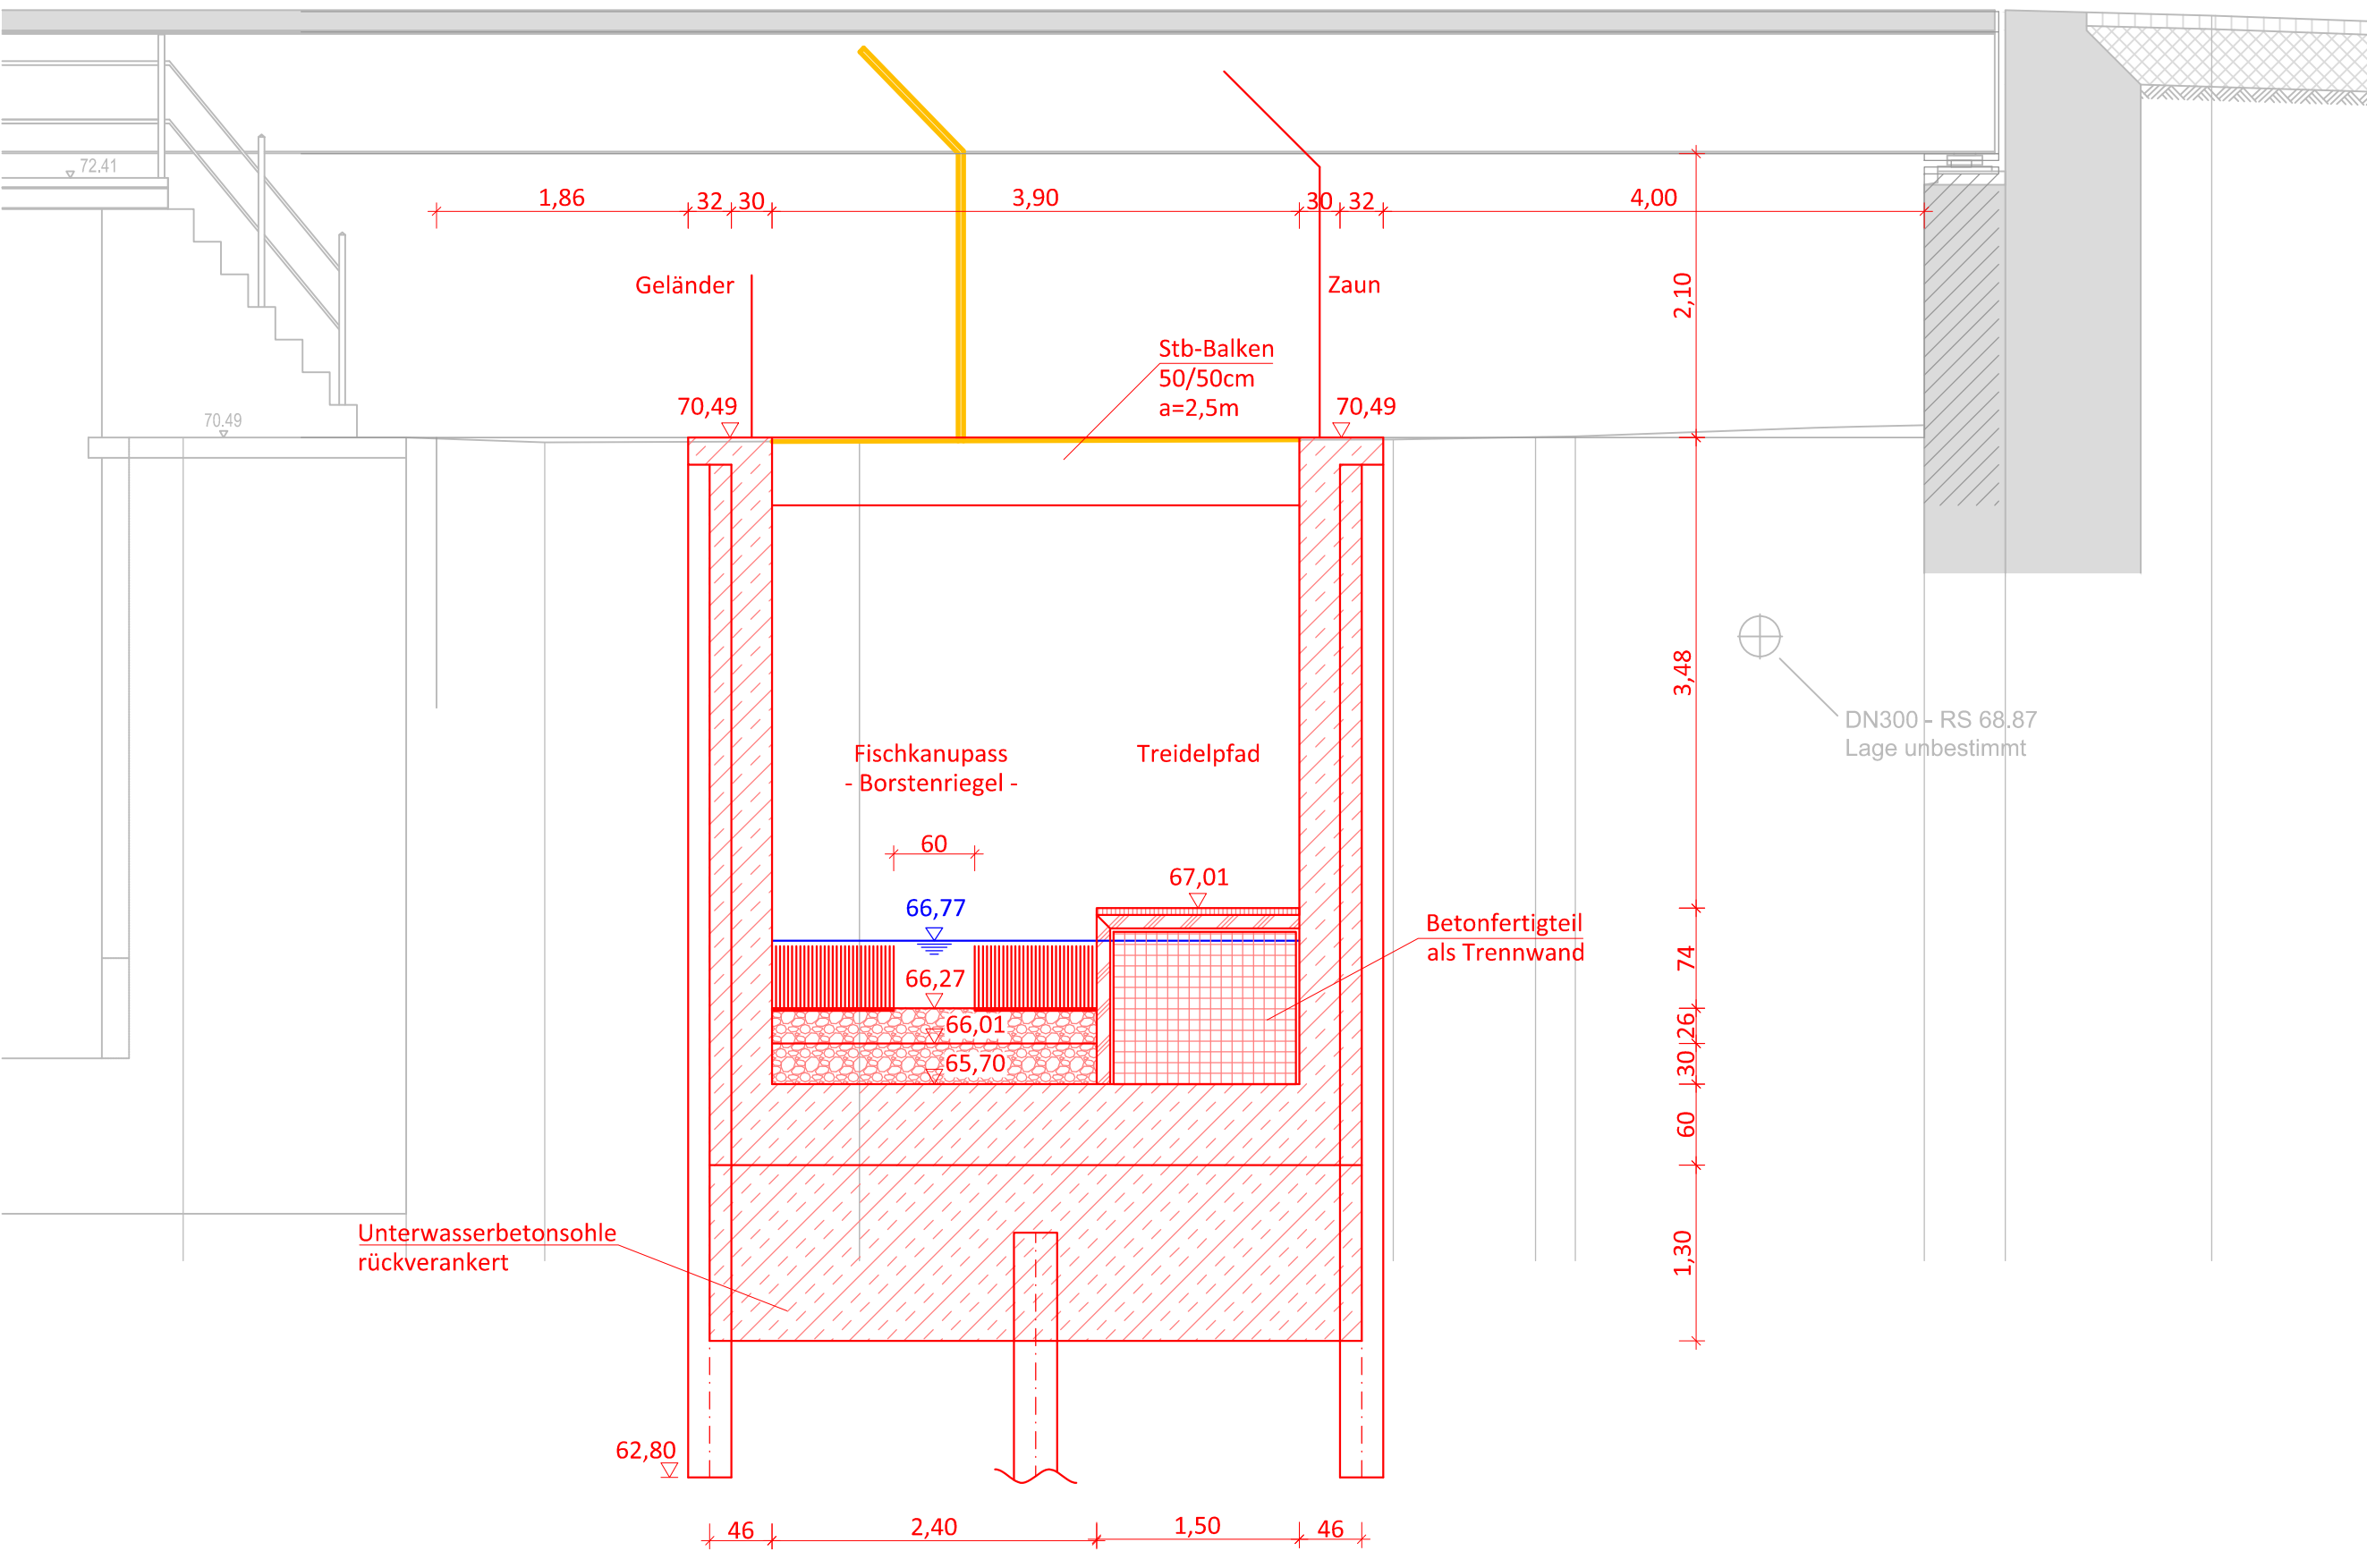

Schnitt D-D (Wehrfeld W1)

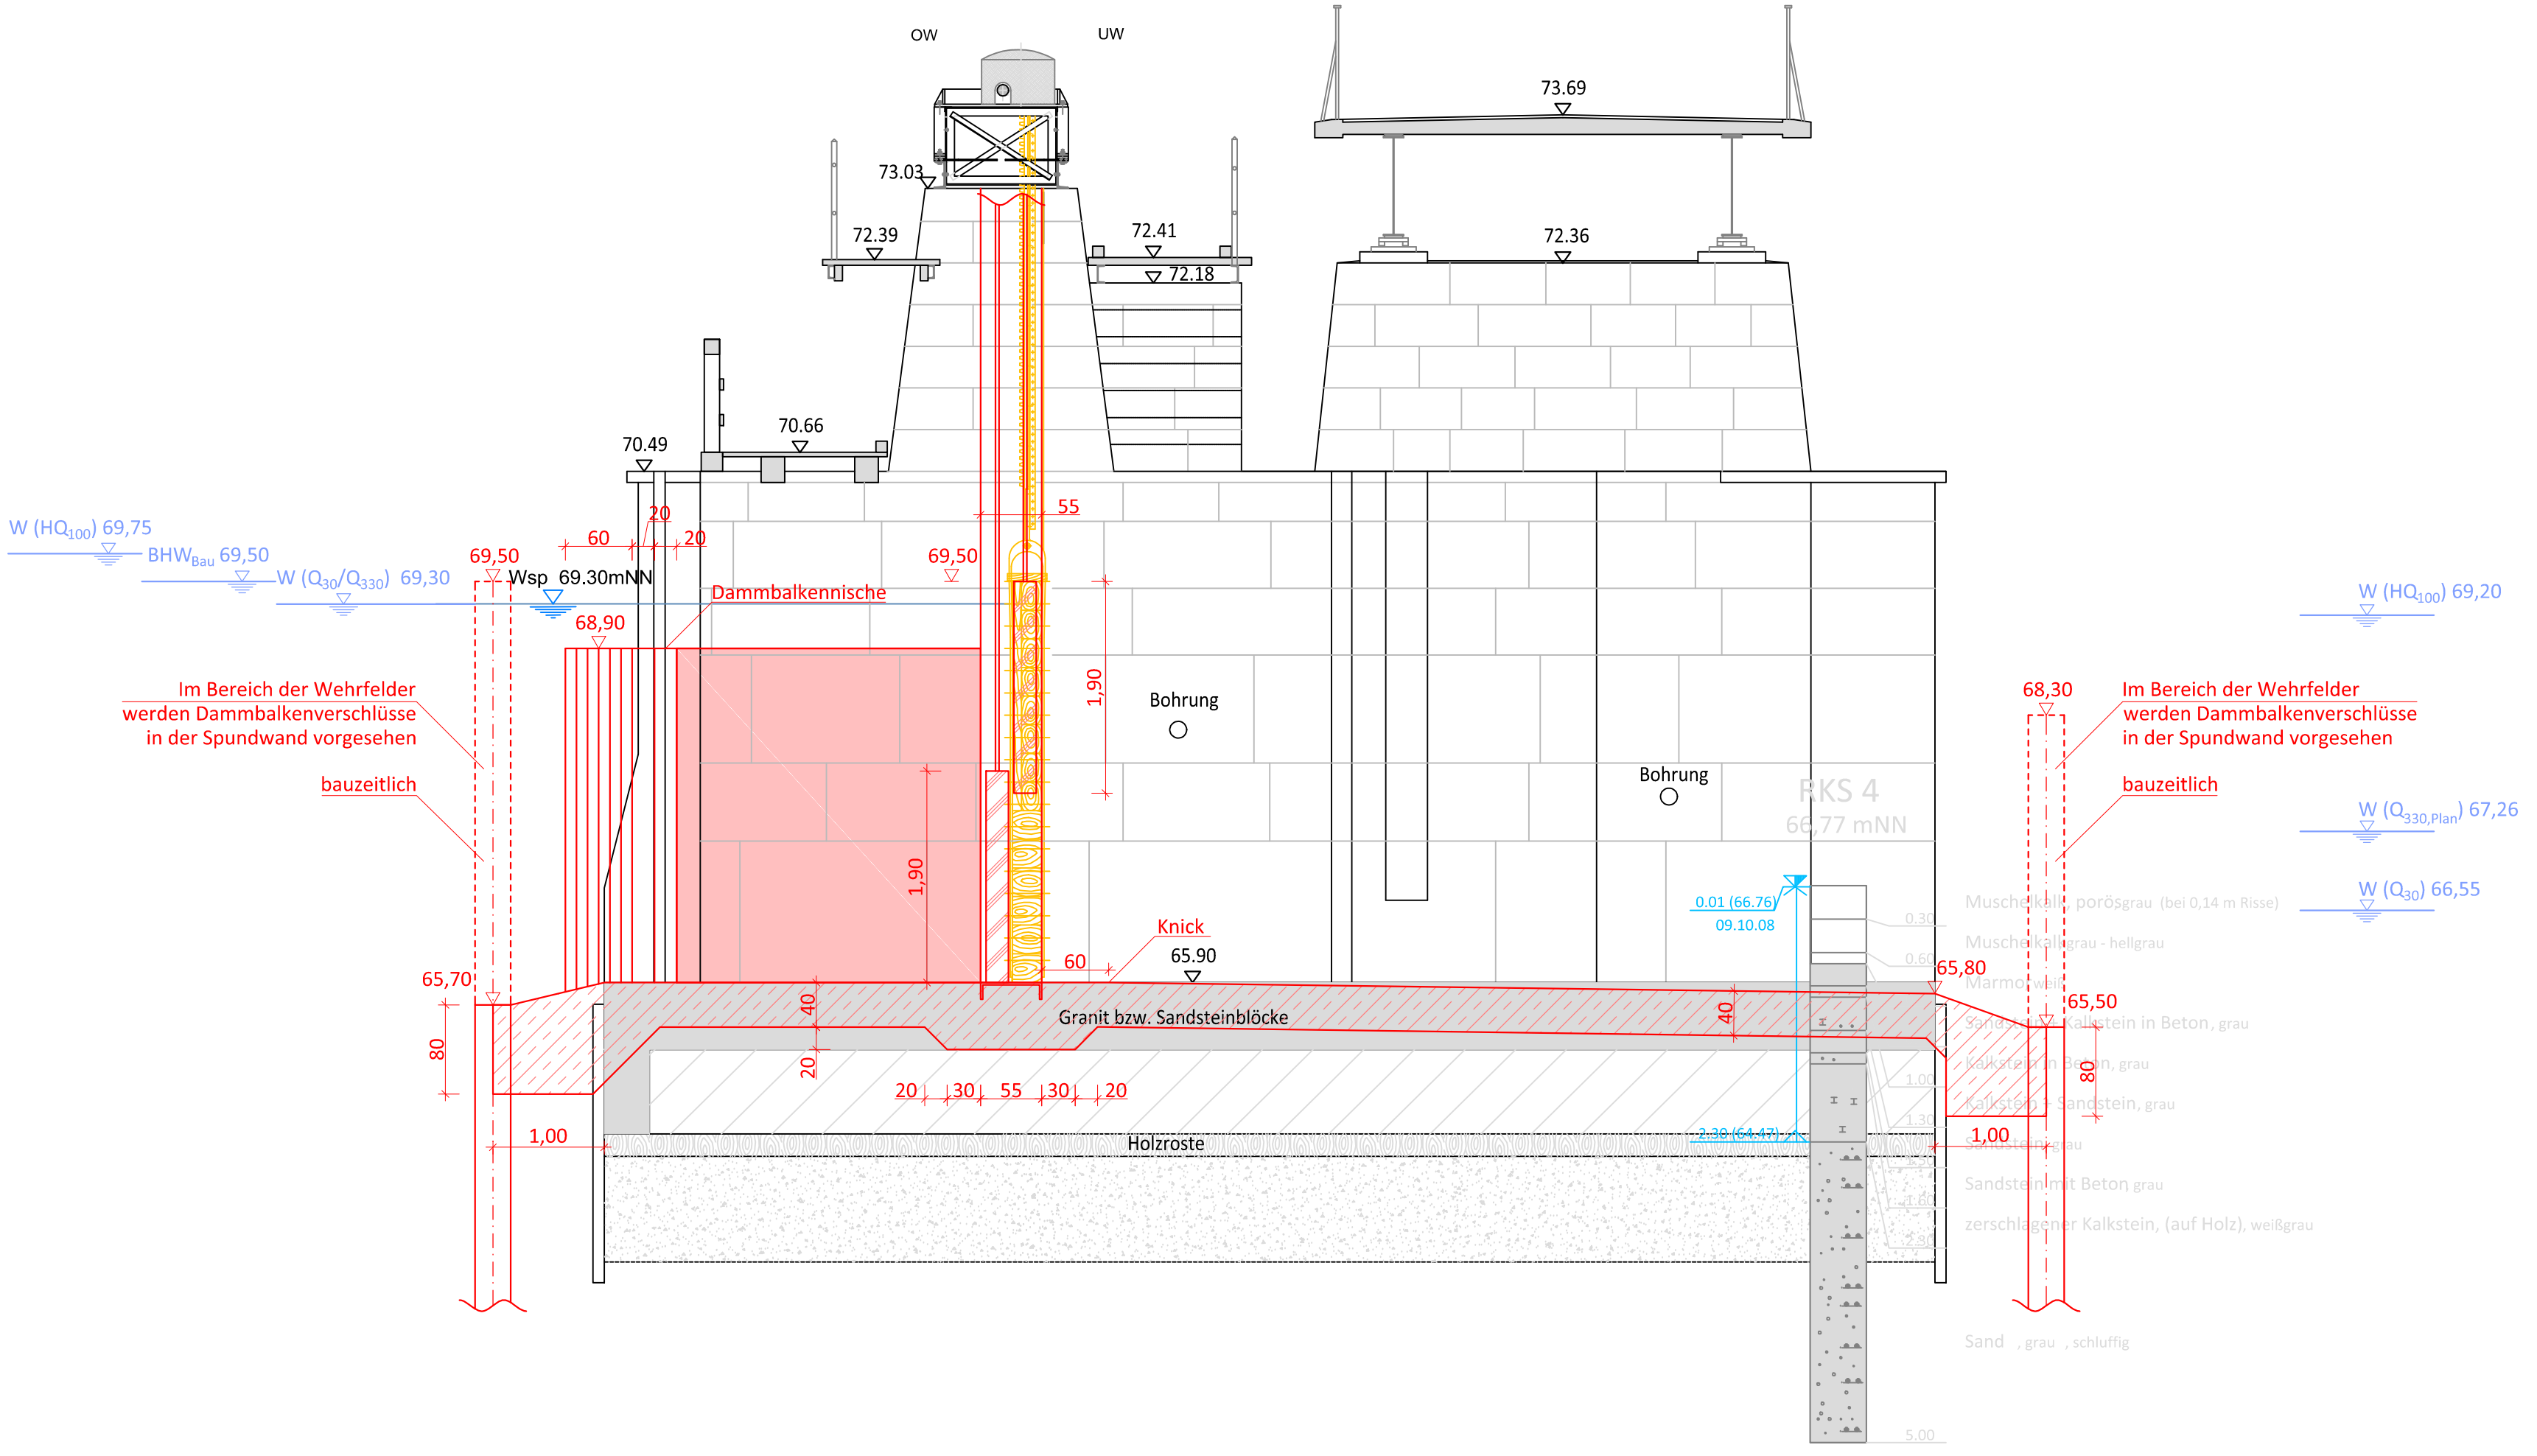

Zeichenerklärung

- Bestand
- Planung
- Rückbau

Quelle: Prof. Dr.- Ing. W. Hartung + Partner, Ingenieurgesellschaft (2009)

a	Erstausgabe	20.06.18	Sch / Bn
Index	Beschreibung	Datum	bearb. / gez.



Wasserverband Mittlere Oker

Neubau eines Fischkanupasses am Petriwehr

Entwurfsplanung

Schnitte C-C und D-D

angestellt:
Wasserverband Mittlere Oker

Ingenieurgesellschaft
Heidt + Peters mbH

Sprengerstraße 38 c
29223 Celle
Fon (0 51 41) 93 88-0
Fax (0 51 41) 93 88-88
info@heidt-peters.de

Maßstab: 1 : 50

bearbeitet: R. Schumacher

gezeichnet: S. Brandt

Anlage 1.7

Registrier-Nr.:
17050-30-SN3-a

Grundplan:
LITM GK3 GK4 Jkeit

Celle, 20. Juni 2018