

Bestand Heuschrecken

Heuschrecken



Lebensraum mit hoher Bedeutung



Lebensraum mit mittlerer Bedeutung



Heuschrecken (Artenkürzel und Artenanzahl)

Kürzel

Chdo
Oeca
Stgr


vorkommende Arten

Wiesen-Grashüpfer
Blaüflügelige Odlandschrecke
Sumpfschrecke


wissenschaftlicher Name

Chorthippus dorsatus
Oedipoda caerulescens
Stethophyma grossum


Sonstiges

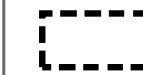


Untersuchungsgebiet

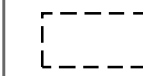

Teilflächen

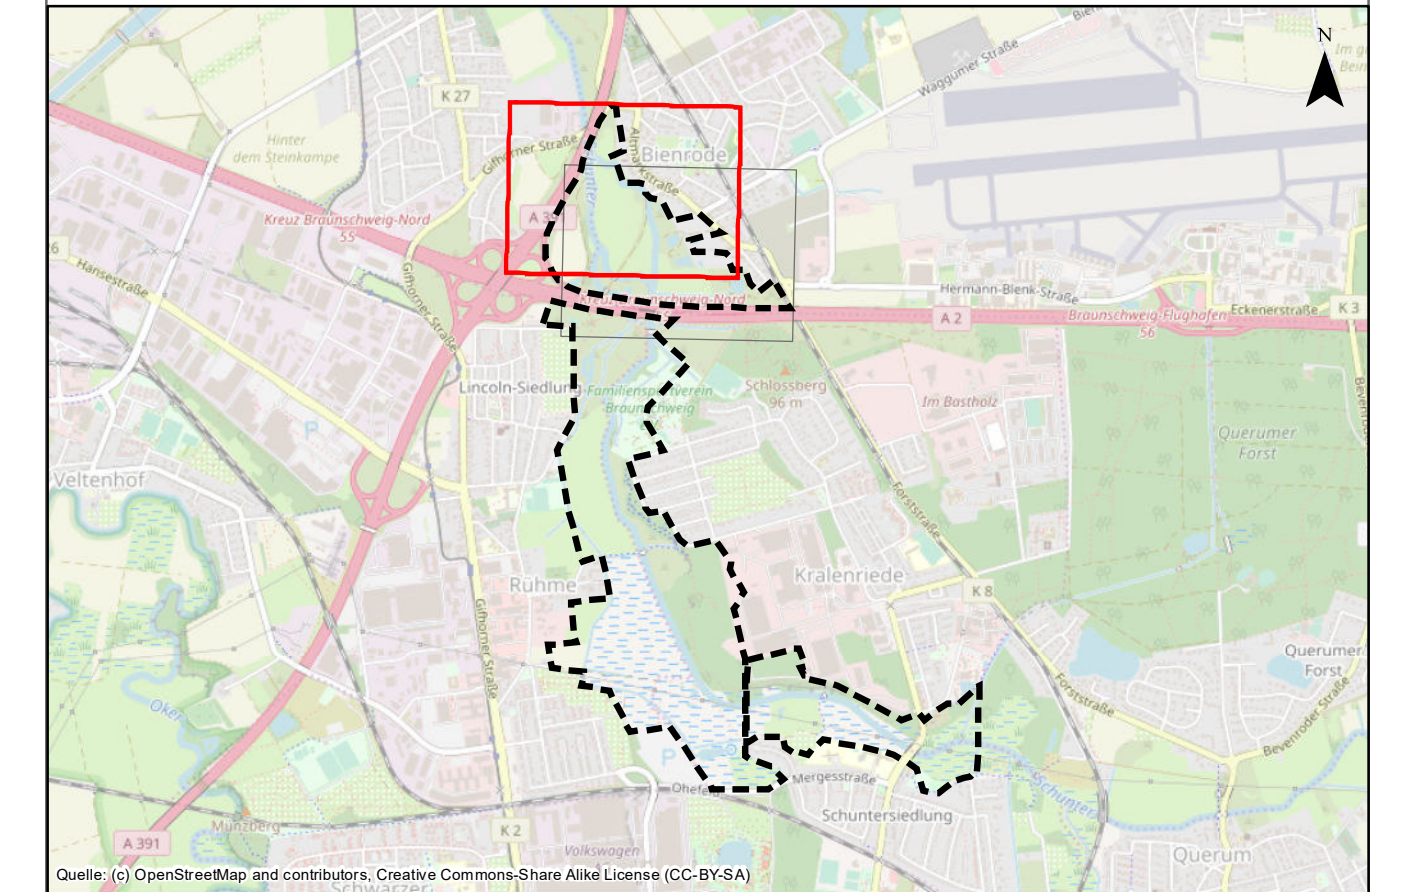

Auftraggeber: WVMO
Wasserverband Mittlere Oker
Taubenstraße 7
38106 Braunschweig



Projekt: Renaturierung Schunter-Butterberg

Planinhalt: Bestand Heuschrecken - Bereich A

Planverfasser: Planungs-Gemeinschaft GbR LaReG Landschaftsplanung Rekultivierung Grünplanung Dipl.-Ing. Ruth Peschk-Hawtree Landschaftsarchitektin Helmstedter Straße 55A Telefon 0531-707156-00 Internet www.lareg.de Prof. Dr. Gunnar Rehfeldt Dipl. Biologe 38126 Braunschweig Telefax 0531-707156-15 E-Mail info@lareg.de	Datum:	Name:	
	Bearbeitet:	März 2019	WJ
	Gezeichnet:	März 2019	Ni
	Geprüft:	März 2019	Reh
Plan-Nr.: 5A Seite 1/2			

Projekt-Nr.: 1327 Maßstab: 1:2.500 Blattgröße: 29,7 cm x 78,0 cm



Bestand Heuschrecken

Heuschrecken



Lebensraum mit hoher Bedeutung



Lebensraum mit mittlerer Bedeutung



Heuschrecken (Artenkürzel und Artenanzahl)

Kürzel

Chdo
Oeca
Stgr


vorkommende Arten

Wiesen-Grashüpfer
Blaufügelige Odlandschrecke
Sumpfschrecke


wissenschaftlicher Name

Chorthippus dorsatus
Oedipoda caerulescens
Stethophyma grossum


Sonstiges

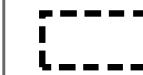

Untersuchungsgebiet

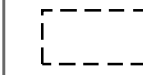

Teilflächen

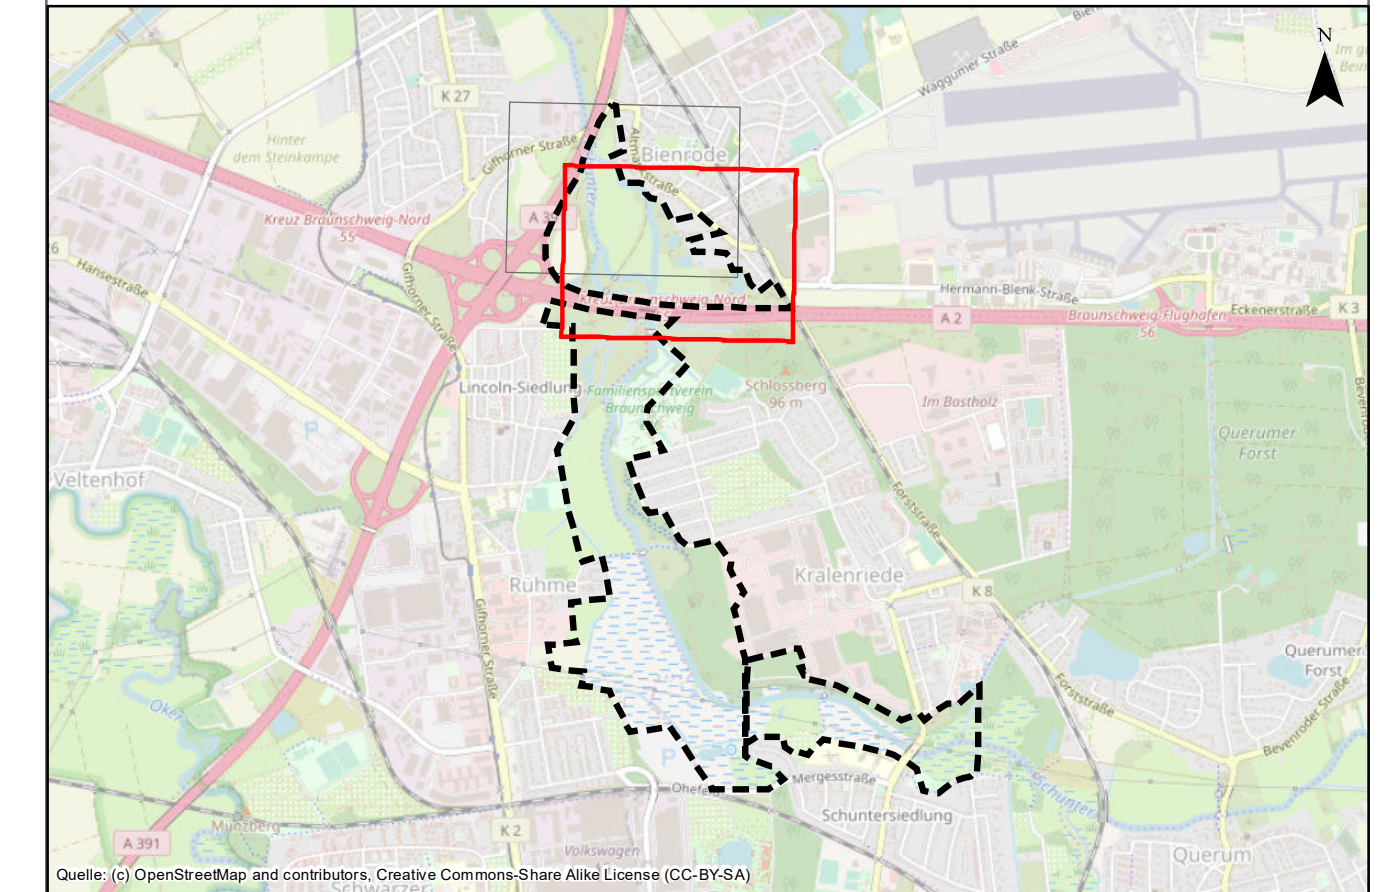

Auftraggeber:

WVMO
Wasserverband Mittlere Oker
Taubenstraße 7
38106 Braunschweig



Projekt:

Renaturierung Schunter-Butterberg

Planinhalt:

Bestand Heuschrecken - Bereich A

Planverfasser:

Planungs-
Gemeinschaft GbR **LaReG** Landschaftsplanung
Rekultivierung
Grünplanung
Dipl. - Ing. Ruth Peschk-Hawtree Landschaftsarchitektin
Helmstedter Straße 55A
Telefon 0531-707156-00
Internet www.lareg.de
Prof. Dr. Gunnar Rehfeldt
Dipl. Biologe
38126 Braunschweig
Telefax 0531-707156-15
E-Mail info@lareg.de

Datum: Name:

Bearbeitet: März 2019 WJ

Gezeichnet: März 2019 Ni

Geprüft: März 2019 Reh

Plan-Nr.: 5A Seite 2/2

Projekt-Nr.: 1327

Maßstab: 1:2.500

Blattgröße: 29,7 cm x 78,0 cm