

### Legende

- Flächen temporär beansprucht
- Flächen dauerhaft beansprucht
- betroffene Flurstücke
- Flurstücksgrenze
- 123/54 Flurstücksnummer
- 123,45 m<sup>2</sup> betroffene Teilfläche
- (123,45 m<sup>2</sup>) Fläche betroffenes Flurstück
- 15 | ID Flurstück
- T temporär beansprucht
- D dauerhaft beansprucht


Blatt 2


Wasserverband Mittlere Oker  
Eisenbütteler Straße 22/23  
38122 Braunschweig

Büro Braunschweig  
Celler Str. 66  
38114 Braunschweig  
braunschweig@hgn-beratung.de

## Renaturierung der Schunter bei Rühme

### Anlage 14: Flächenbedarfsplan

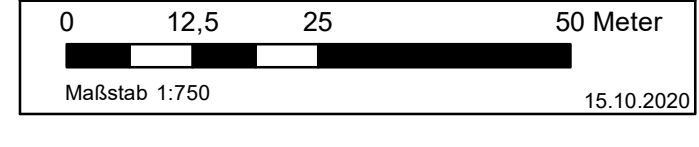

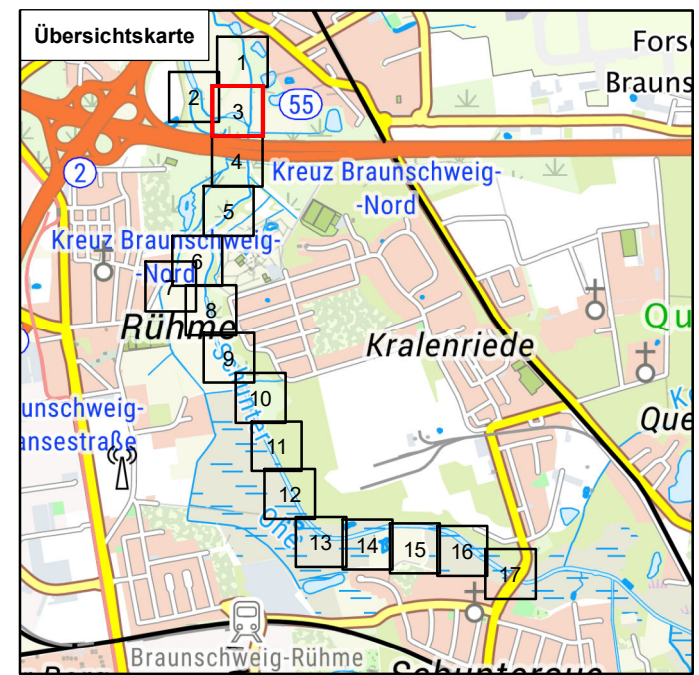

### Legende

- Flächen temporär beansprucht
- Flächen dauerhaft beansprucht
- betroffene Flurstücke
- Flurstücksgrenze
- 123/54 Flurstücksnummer
- 123,45 m² betroffene Teilfläche
- (123,45 m²) Fläche betroffenes Flurstück
- 15 | ID Flurstück
- T temporär beansprucht
- D dauerhaft beansprucht


Blatt 3



Wasserverband Mittlere Oker  
Eisenbütteler Straße 22/23  
38122 Braunschweig

Büro Braunschweig  
Celler Str. 66  
38114 Braunschweig  
braunschweig@hgn-beratung.de

## Renaturierung der Schunter bei Rühme

### Anlage 14: Flächenbedarfsplan

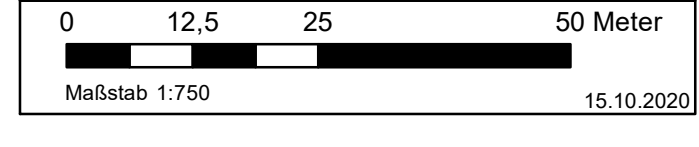

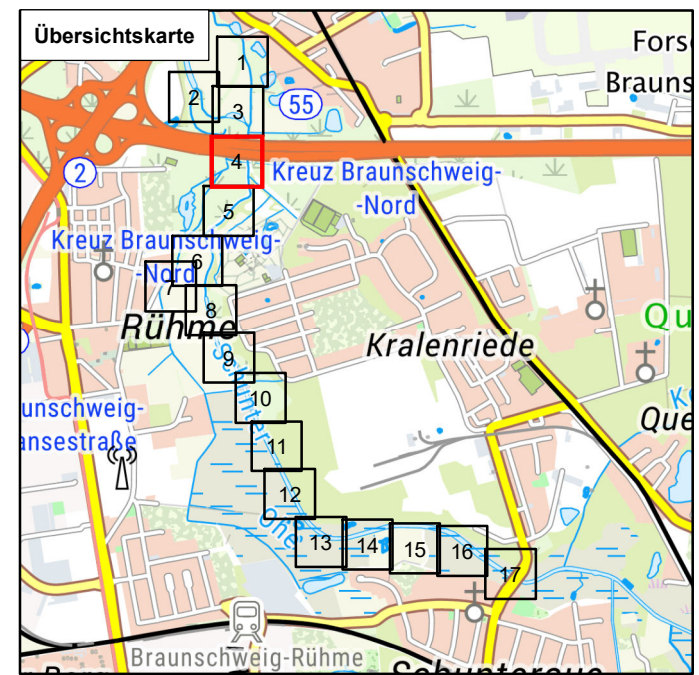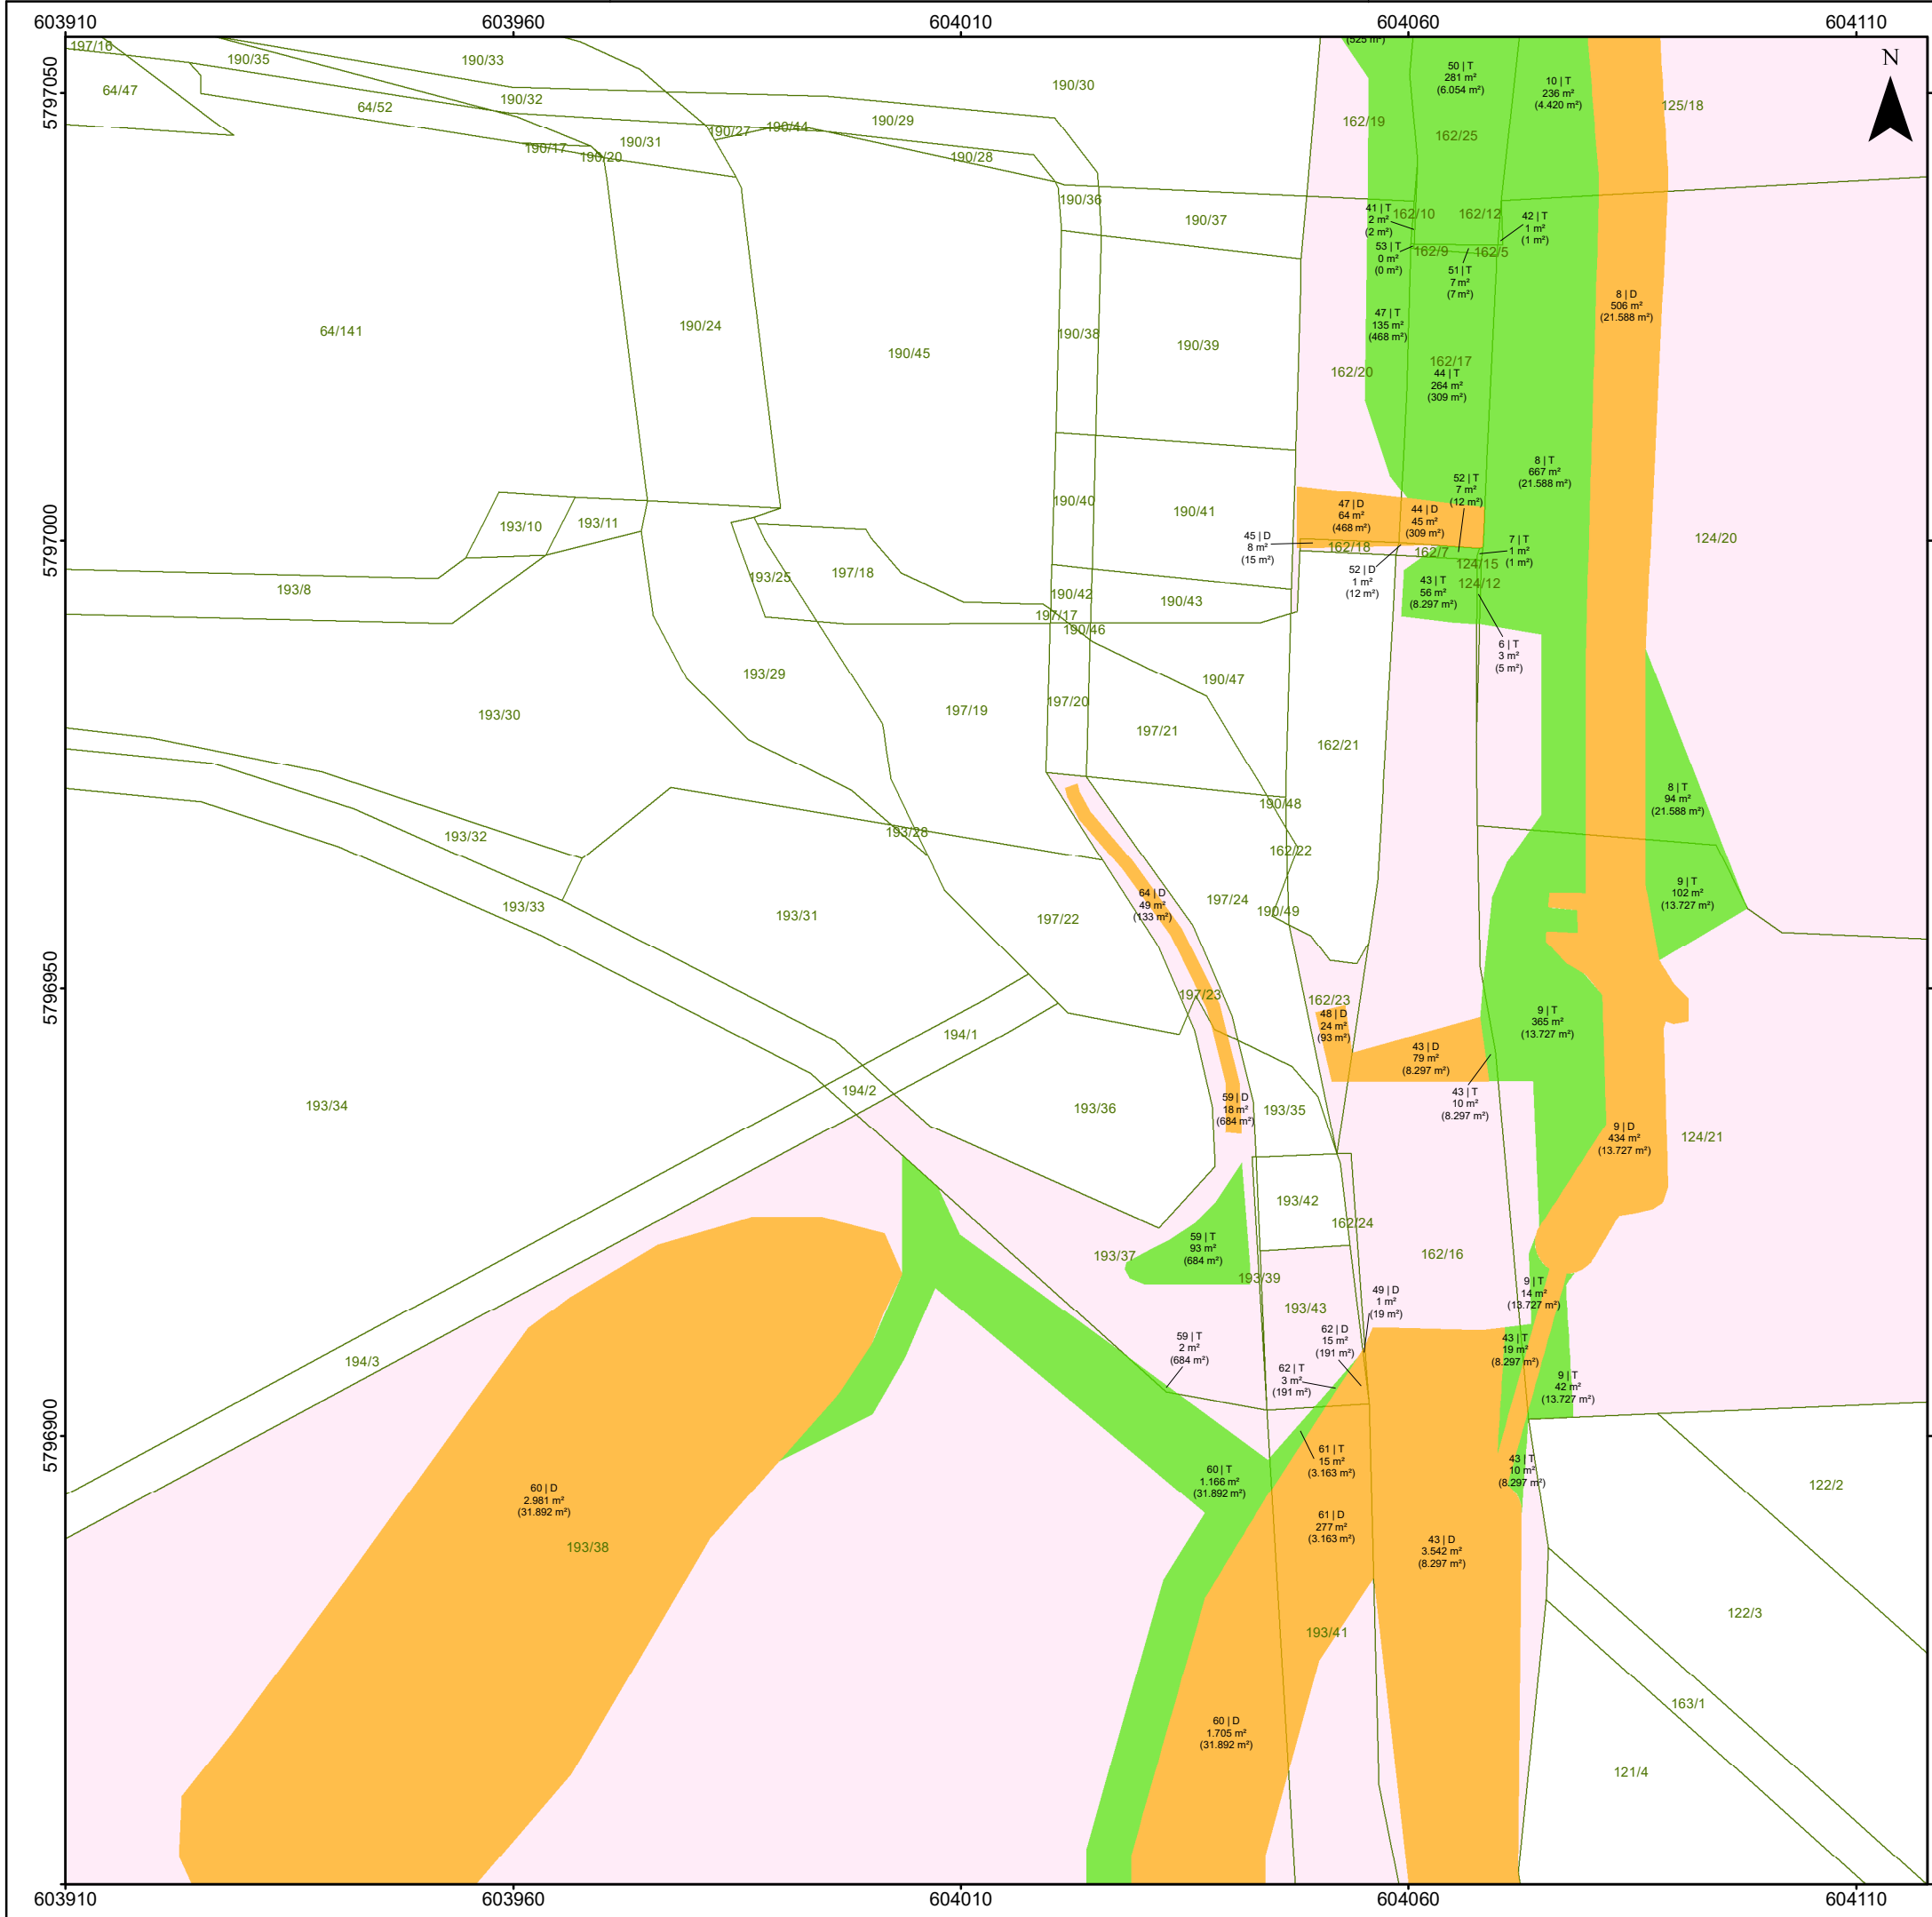

### Legende

- Flächen temporär beansprucht
- Flächen dauerhaft beansprucht
- betroffene Flurstücke
- Flurstücksgrenze
- 123/54 Flurstücksnummer
- 123,45 m² betroffene Teilfläche
- (123,45 m²) Fläche betroffenes Flurstück
- 15 | ID Flurstück
- T temporär beansprucht
- D dauerhaft beansprucht

Blatt 4



Wasserverband Mittlere Oker  
Eisenbütteler Straße 22/23  
38122 Braunschweig

Büro Braunschweig  
Celler Str. 66  
38114 Braunschweig  
braunschweig@hgn-beratung.de

## Renaturierung der Schunter bei Rühme

### Anlage 14: Flächenbedarfsplan



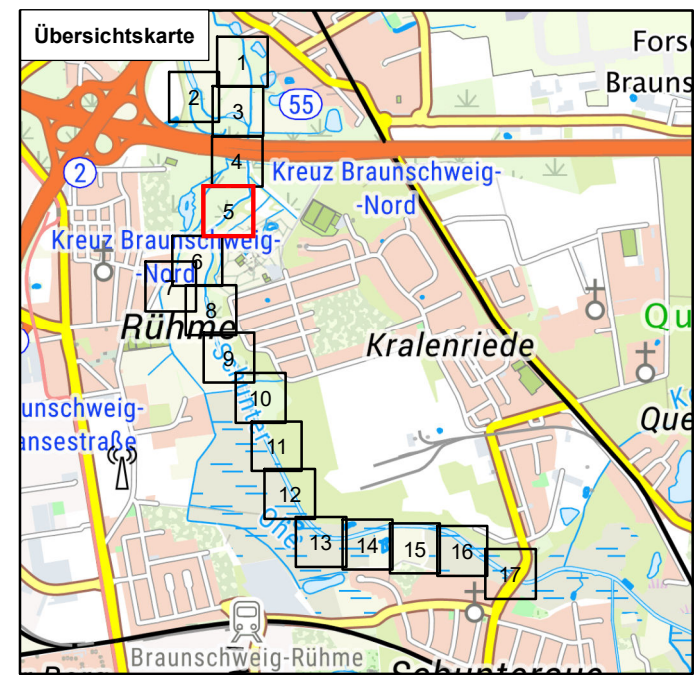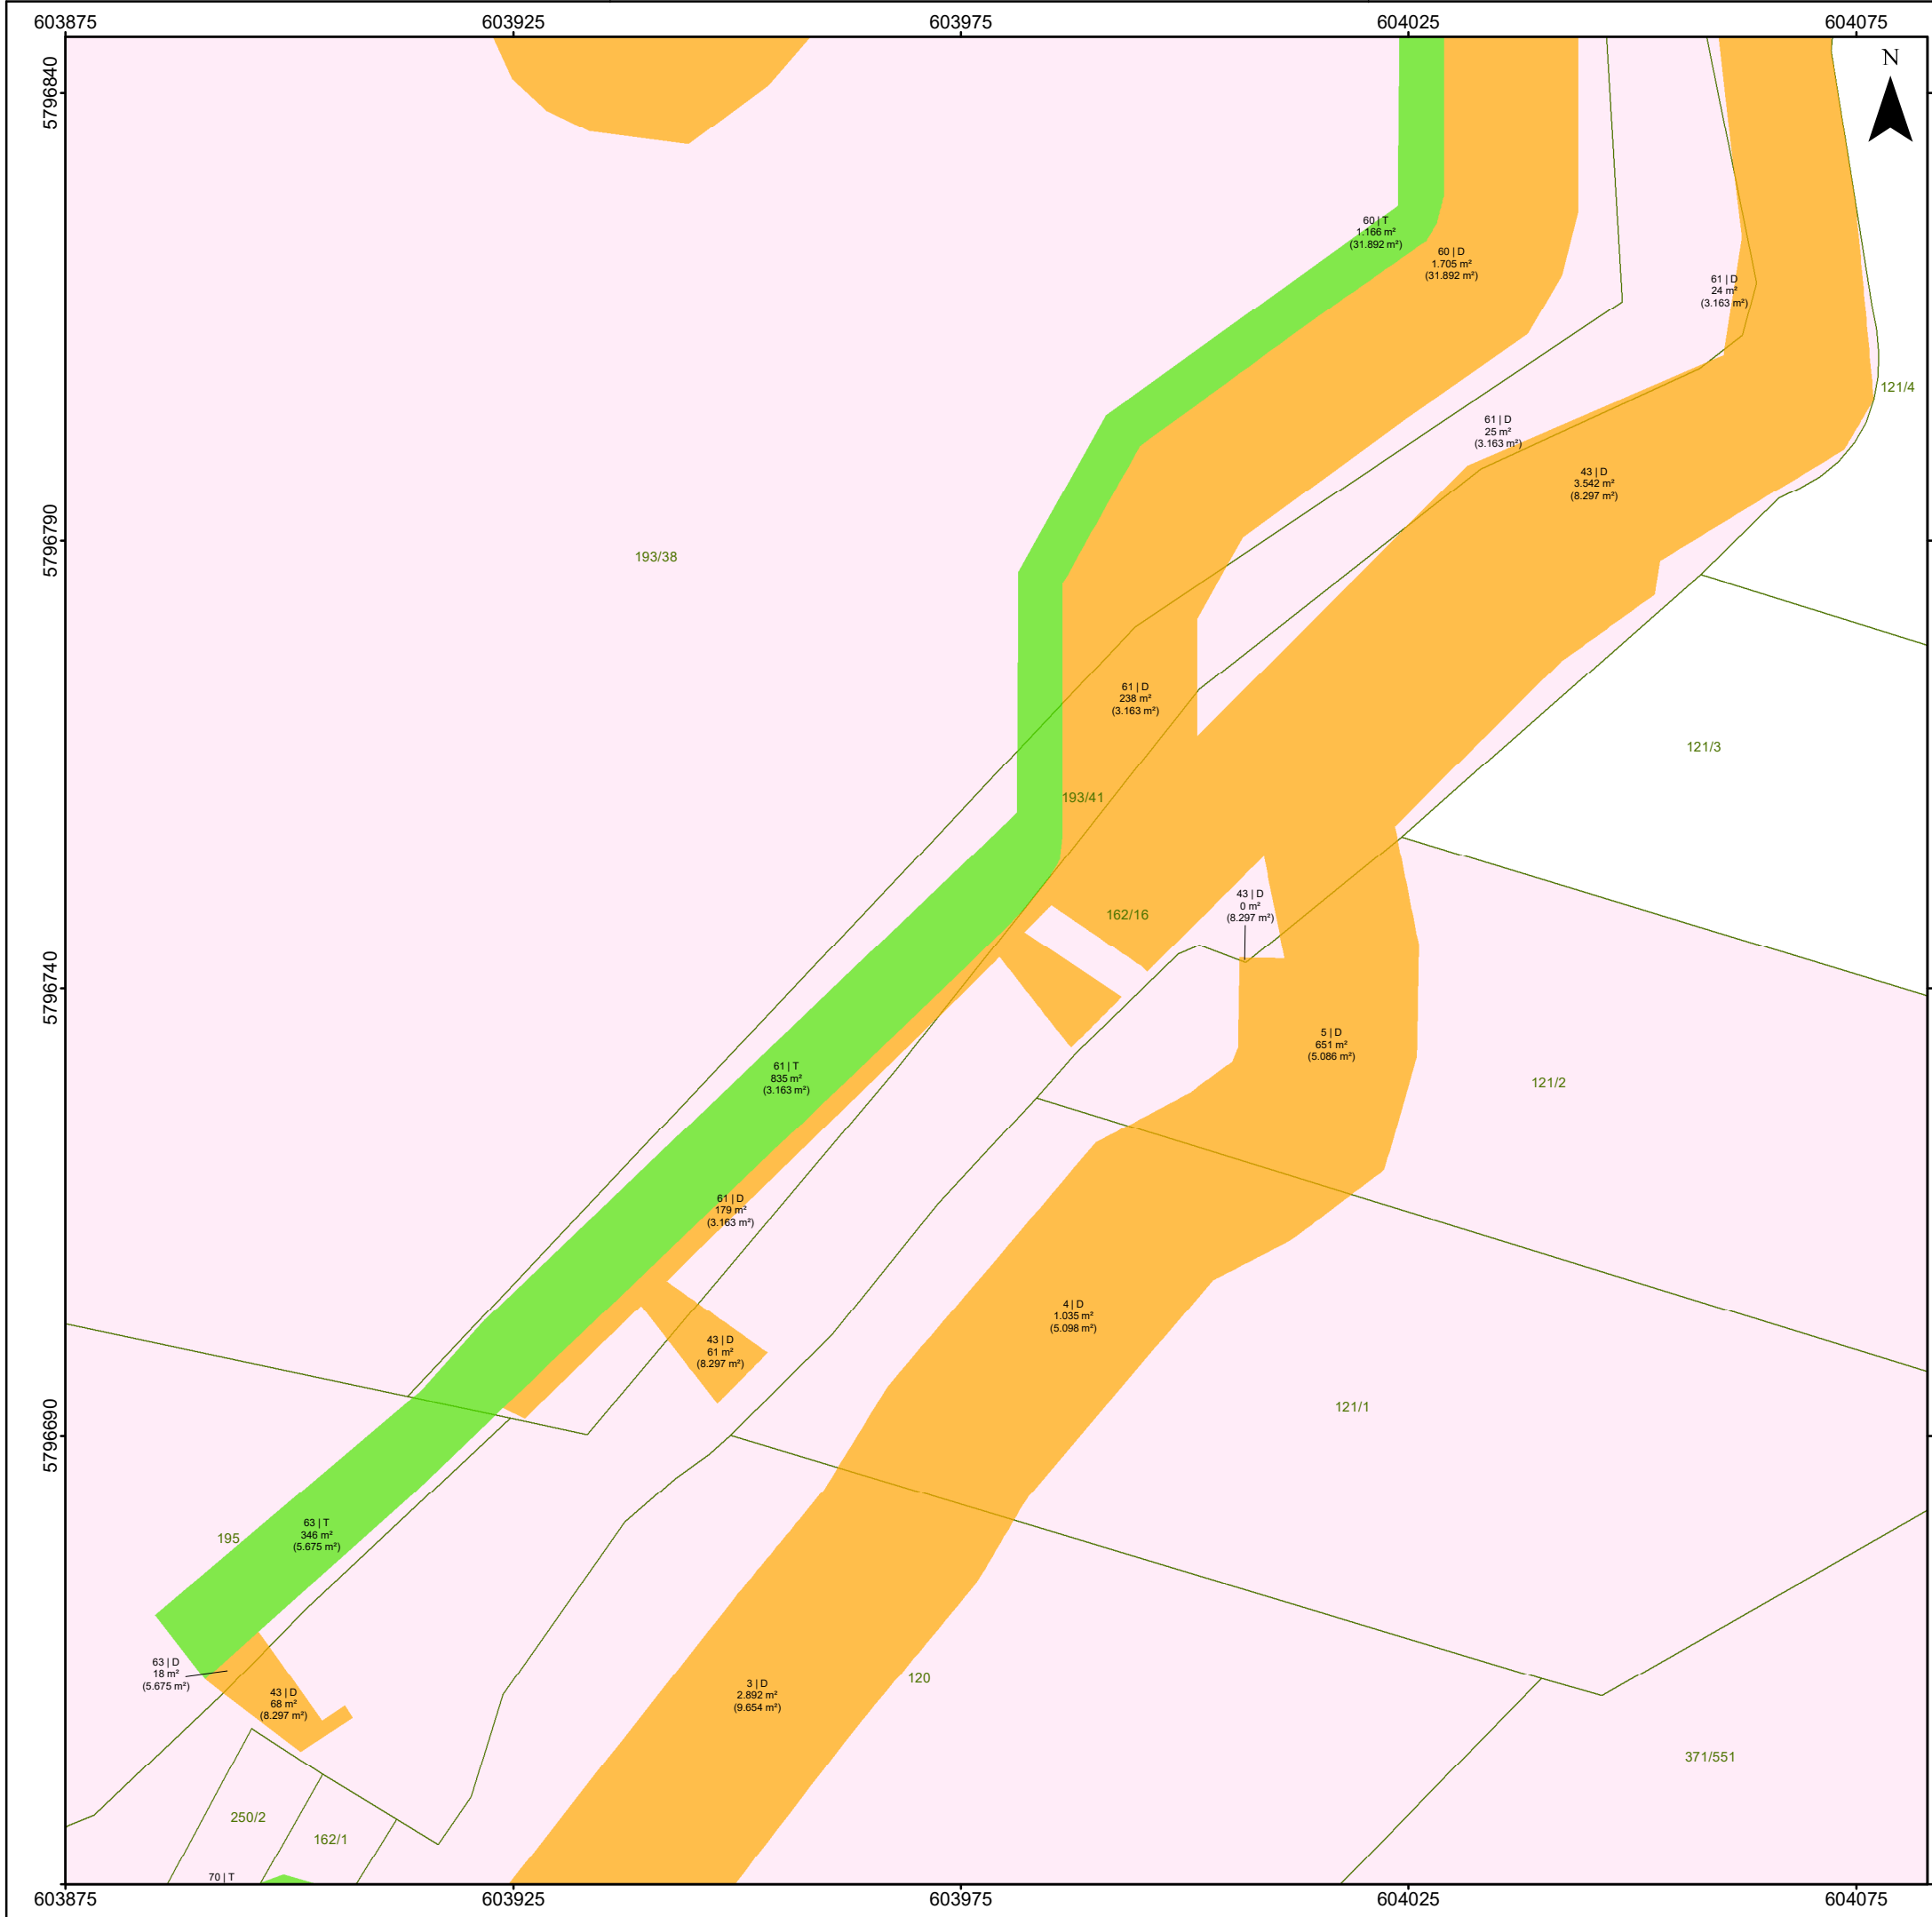

### Legende

- Flächen temporär beansprucht
- Flächen dauerhaft beansprucht
- betroffene Flurstücke
- Flurstücksgrenze
- 123/54 Flurstücksnummer
- 123,45 m² betroffene Teilfläche
- (123,45 m²) Fläche betroffenes Flurstück
- 15 | ID Flurstück
- T temporär beansprucht
- D dauerhaft beansprucht

Blatt 5



Wasserverband Mittlere Oker  
Eisenbütteler Straße 22/23  
38122 Braunschweig

**HGN** Büro Braunschweig  
Beratungsgesellschaft mbH  
Celler Str. 66  
38114 Braunschweig  
braunschweig@hgn-beratung.de

## Renaturierung der Schunter bei Rühme

### Anlage 14: Flächenbedarfsplan



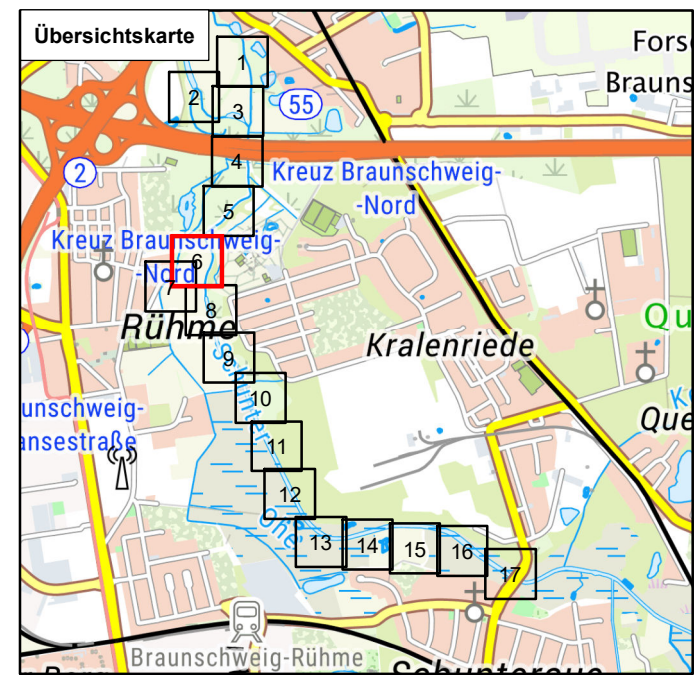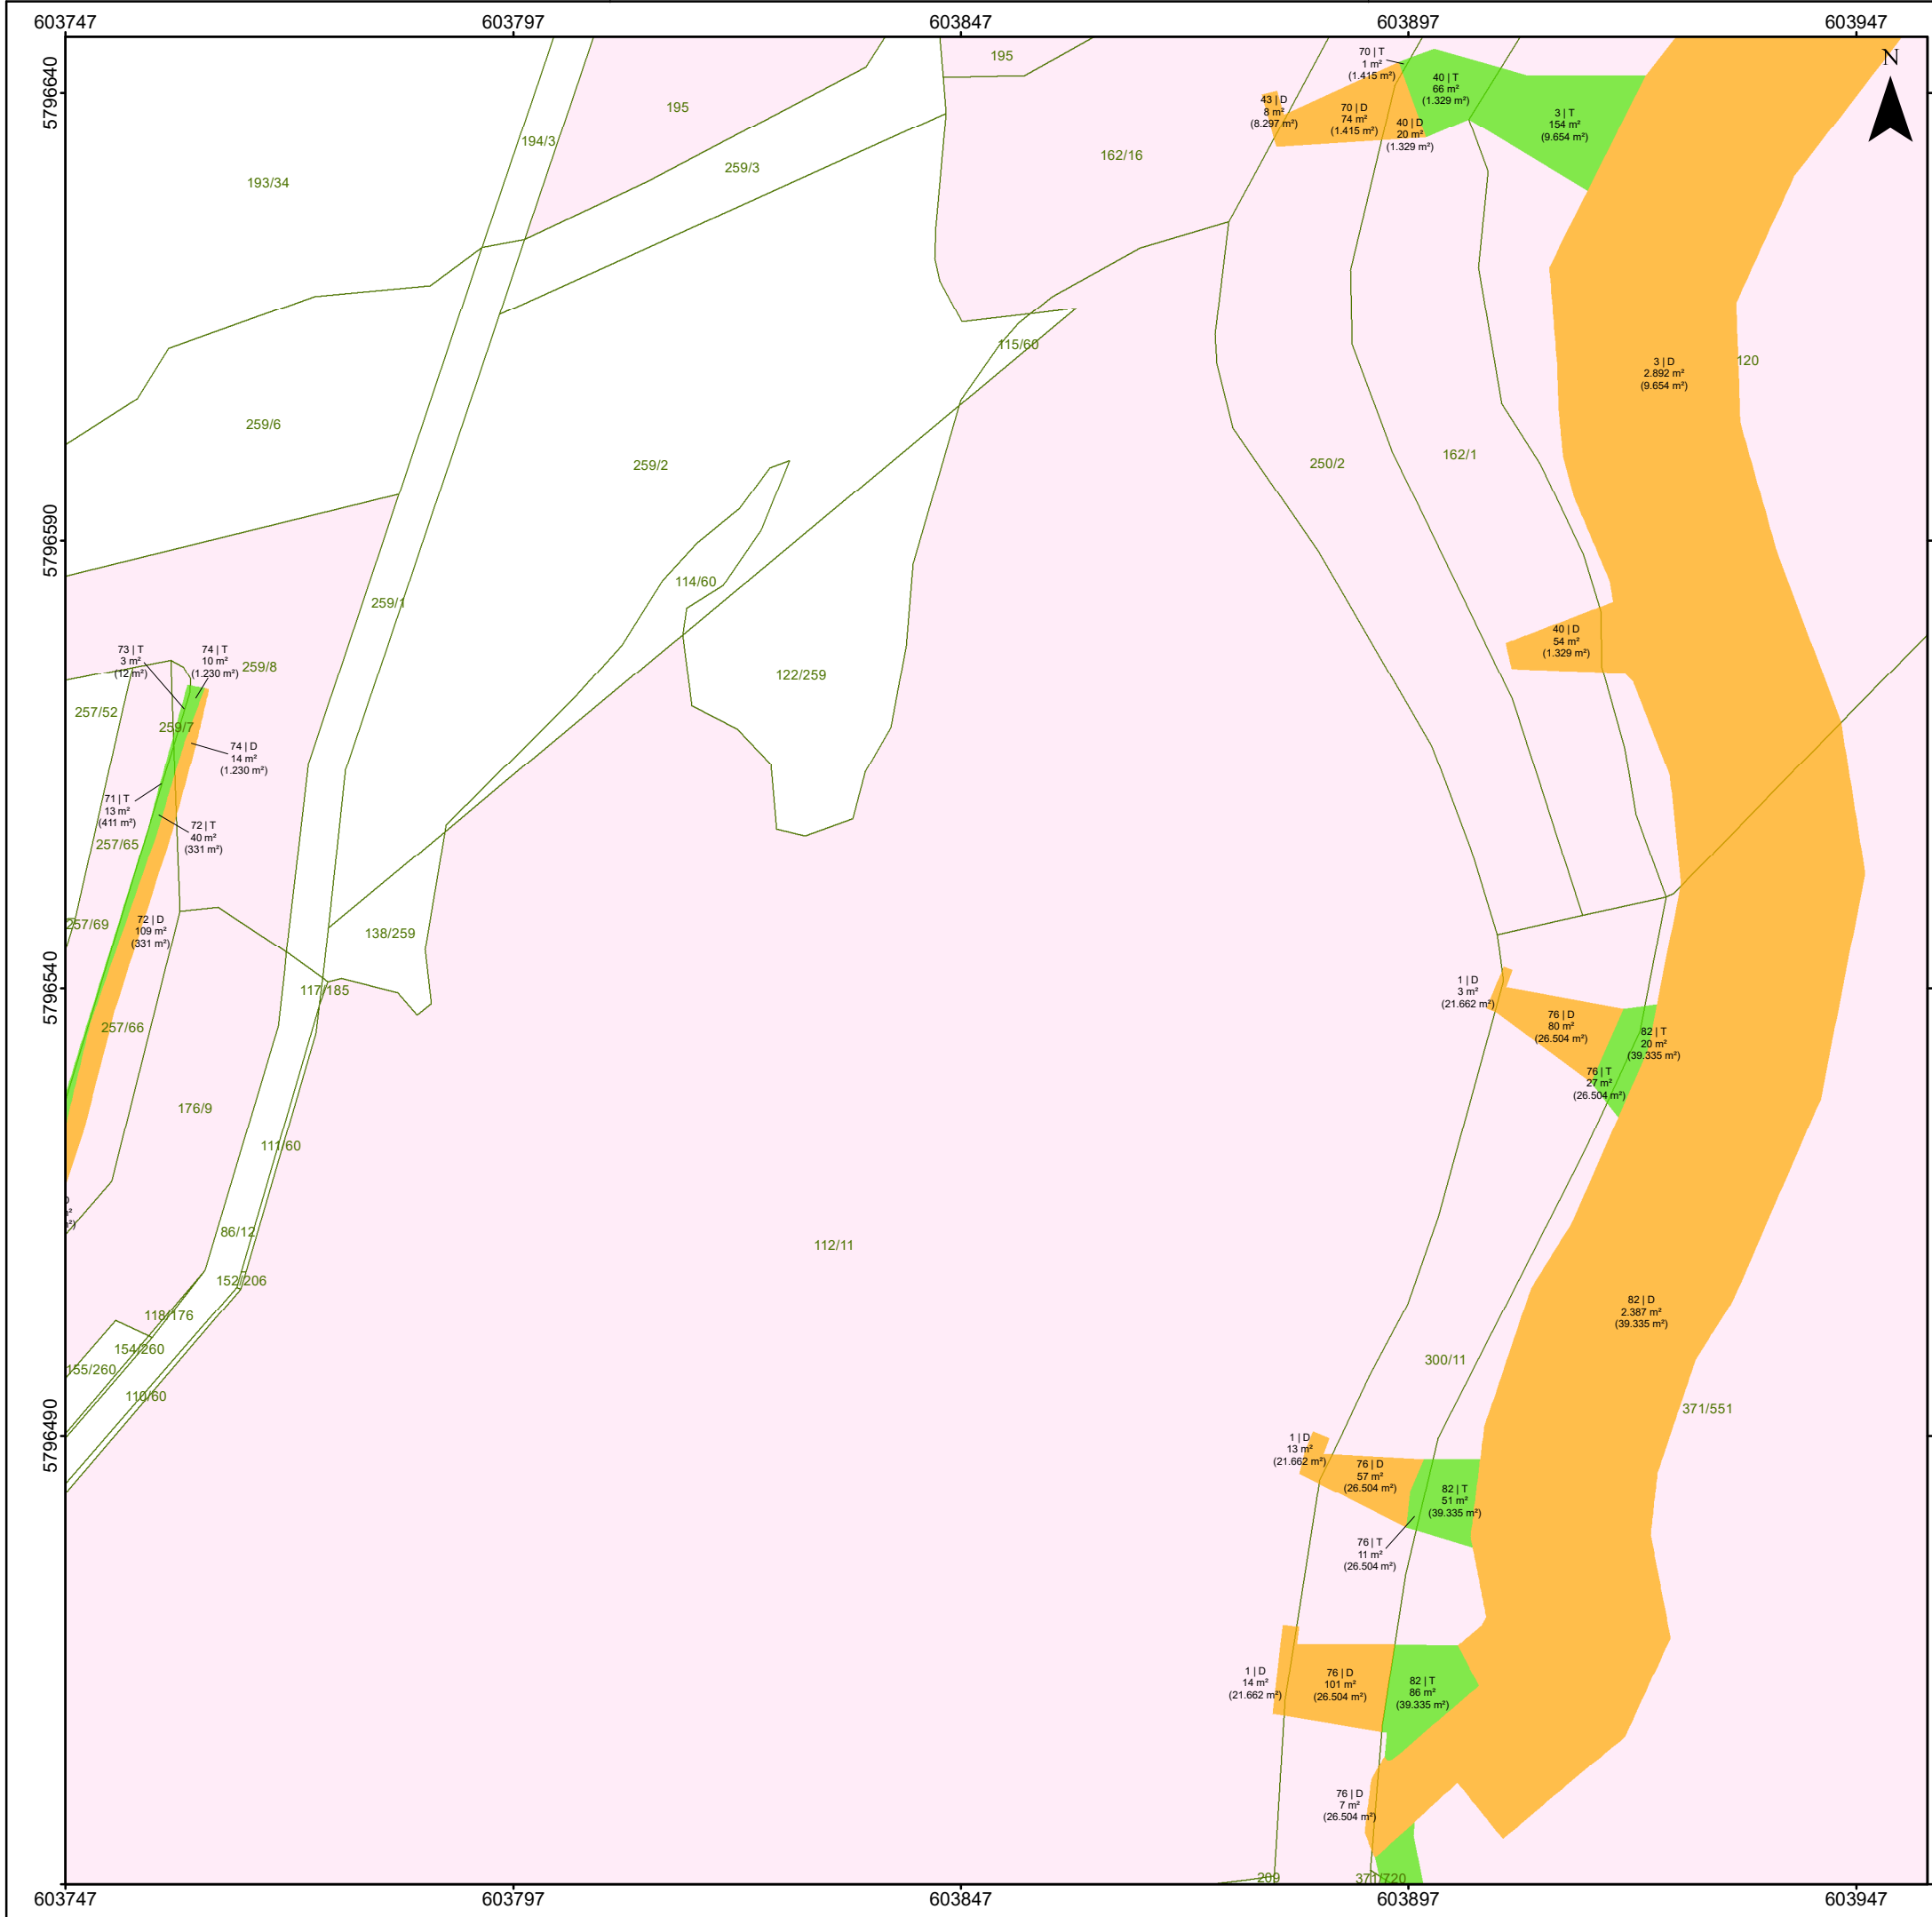

### Legende

- Flächen temporär beansprucht
- Flächen dauerhaft beansprucht
- betroffene Flurstücke
- Flurstücksgrenze
- 123/54 Flurstücksnummer
- 123,45 m<sup>2</sup> betroffene Teilfläche
- (123,45 m<sup>2</sup>) Fläche betroffenes Flurstück
- 15 | ID Flurstück
- T temporär beansprucht
- D dauerhaft beansprucht

Blatt 6



Wasserverband Mittlere Oker  
Eisenbütteler Straße 22/23  
38122 Braunschweig

Büro Braunschweig  
Celler Str. 66  
38114 Braunschweig  
braunschweig@hgn-beratung.de

## Renaturierung der Schunter bei Rühme

### Anlage 14: Flächenbedarfsplan



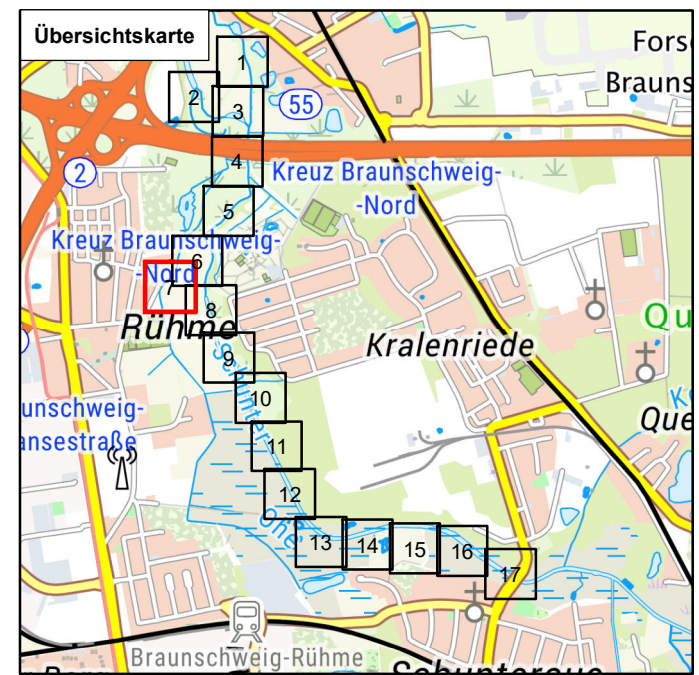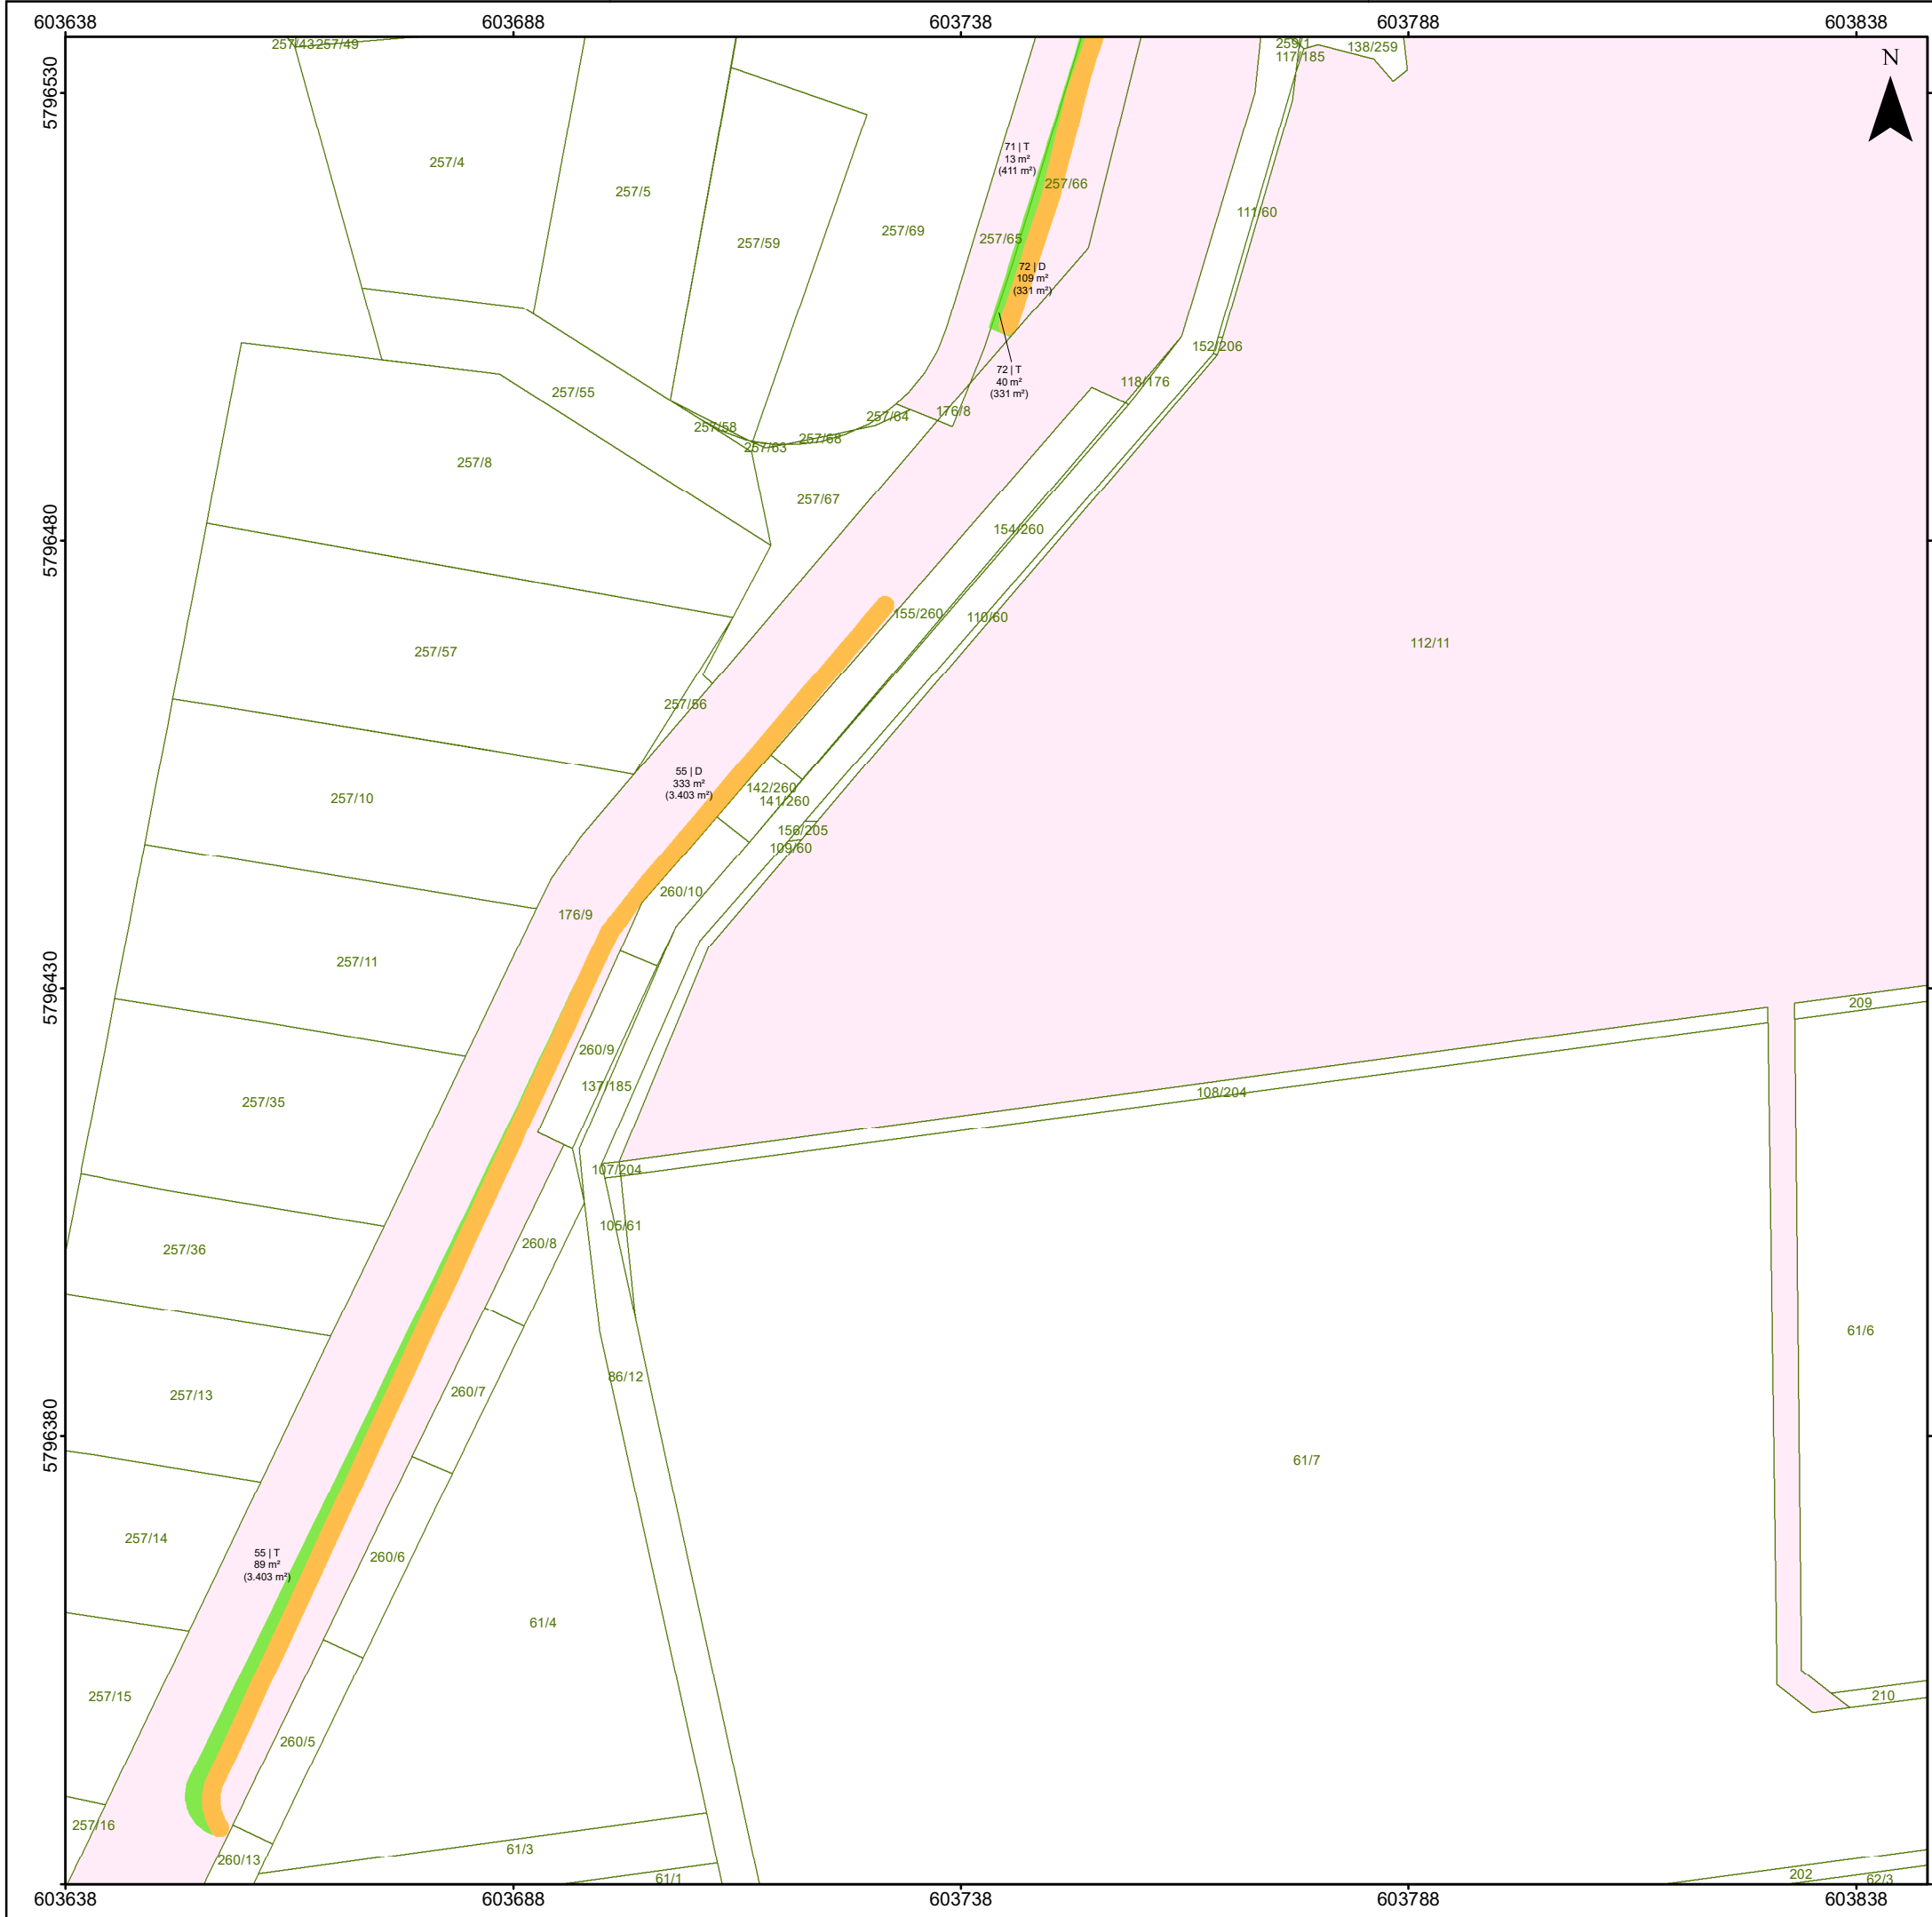

### Legende

- Flächen temporär beansprucht
- Flächen dauerhaft beansprucht
- betroffene Flurstücke
- Flurstücksgrenze
- 123/54 Flurstücksnummer
- 123,45 m² betroffene Teilfläche
- (123,45 m²) Fläche betroffenes Flurstück
- 15 | ID Flurstück
- T temporär beansprucht
- D dauerhaft beansprucht


Blatt 7


Wasserverband Mittlere Oker  
Eisenbütteler Straße 22/23  
38122 Braunschweig

Büro Braunschweig  
Celler Str. 66  
38114 Braunschweig  
braunschweig@hgn-beratung.de

### Renaturierung der Schunter bei Rühme

#### Anlage 14: Flächenbedarfsplan

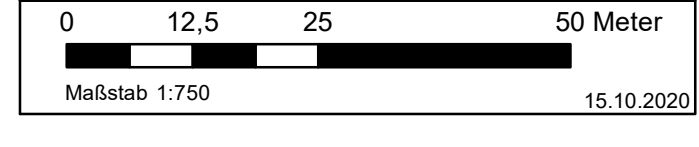

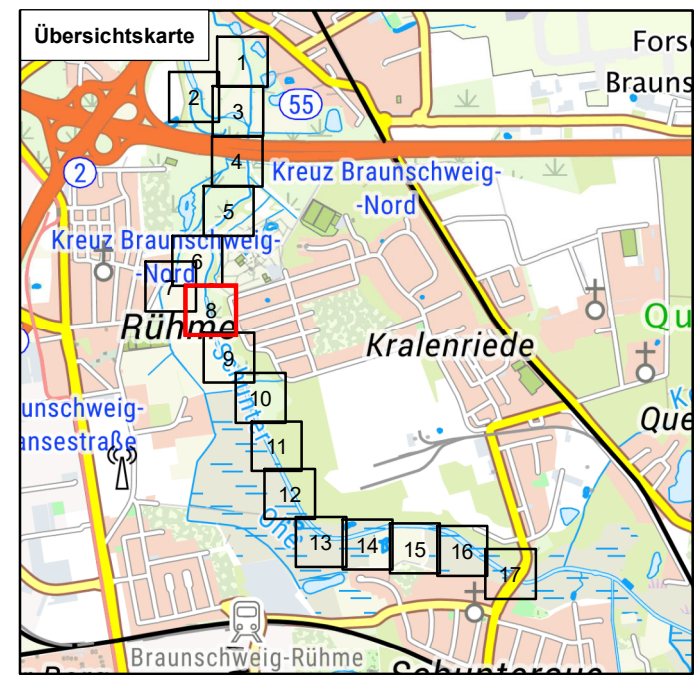

### Legende

- Flächen temporär beansprucht
- Flächen dauerhaft beansprucht
- betroffene Flurstücke
- Flurstücksgrenze
- 123/54 Flurstücksnummer
- 123,45 m<sup>2</sup> betroffene Teilfläche
- (123,45 m<sup>2</sup>) Fläche betroffenes Flurstück
- 15 | ID Flurstück
- T temporär beansprucht
- D dauerhaft beansprucht


Blatt 8

Wasserverband Mittlere Oker  
Eisenbütteler Straße 22/23  
38122 Braunschweig


**HGN** Büro Braunschweig  
Beratungsgesellschaft mbH  
Celler Str. 66  
38114 Braunschweig  
braunschweig@hgn-beratung.de

## Renaturierung der Schunter bei Rühme

### Anlage 14: Flächenbedarfsplan

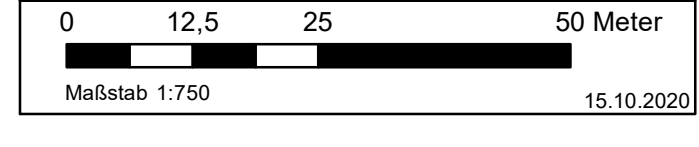



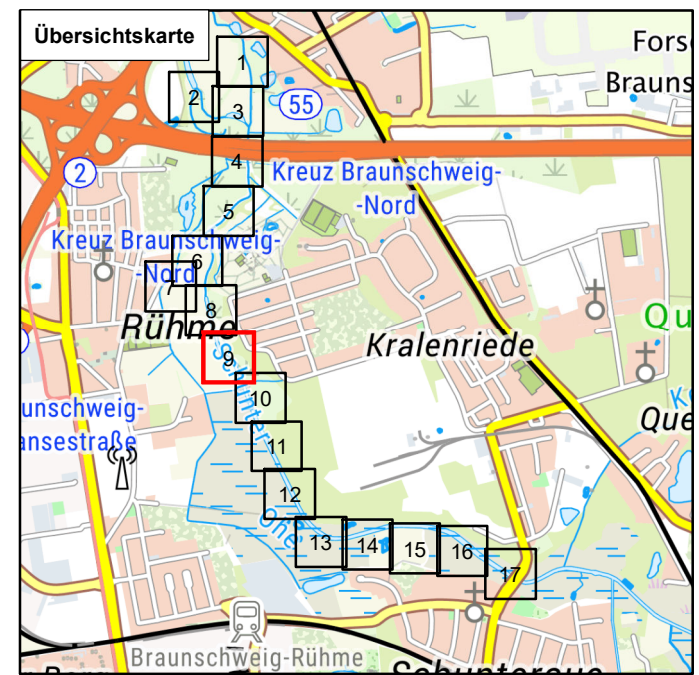

### Legende

- Flächen temporär beansprucht
- Flächen dauerhaft beansprucht
- betroffene Flurstücke
- Flurstücksgrenze
- 123/54 Flurstücksnummer
- 123,45 m<sup>2</sup> betroffene Teilfläche
- (123,45 m<sup>2</sup>) Fläche betroffenes Flurstück
- 15 | ID Flurstück
- T temporär beansprucht
- D dauerhaft beansprucht


Blatt 9



Wasserverband Mittlere Oker  
Eisenbütteler Straße 22/23  
38122 Braunschweig

Büro Braunschweig  
Celler Str. 66  
38114 Braunschweig  
braunschweig@hgn-beratung.de

## Renaturierung der Schunter bei Rühme

### Anlage 14: Flächenbedarfsplan

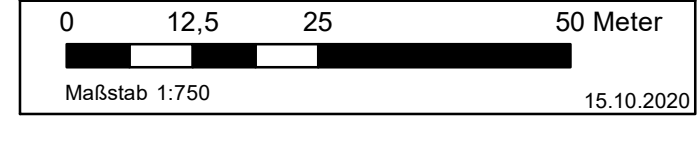

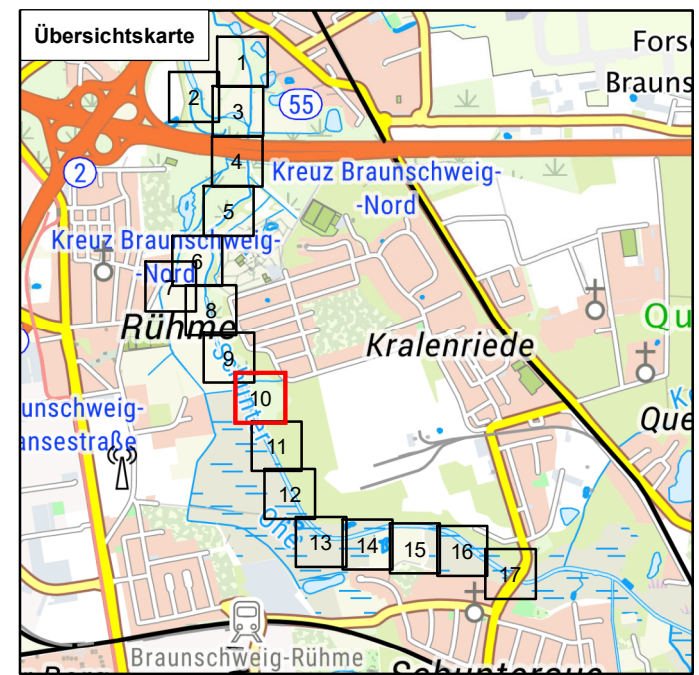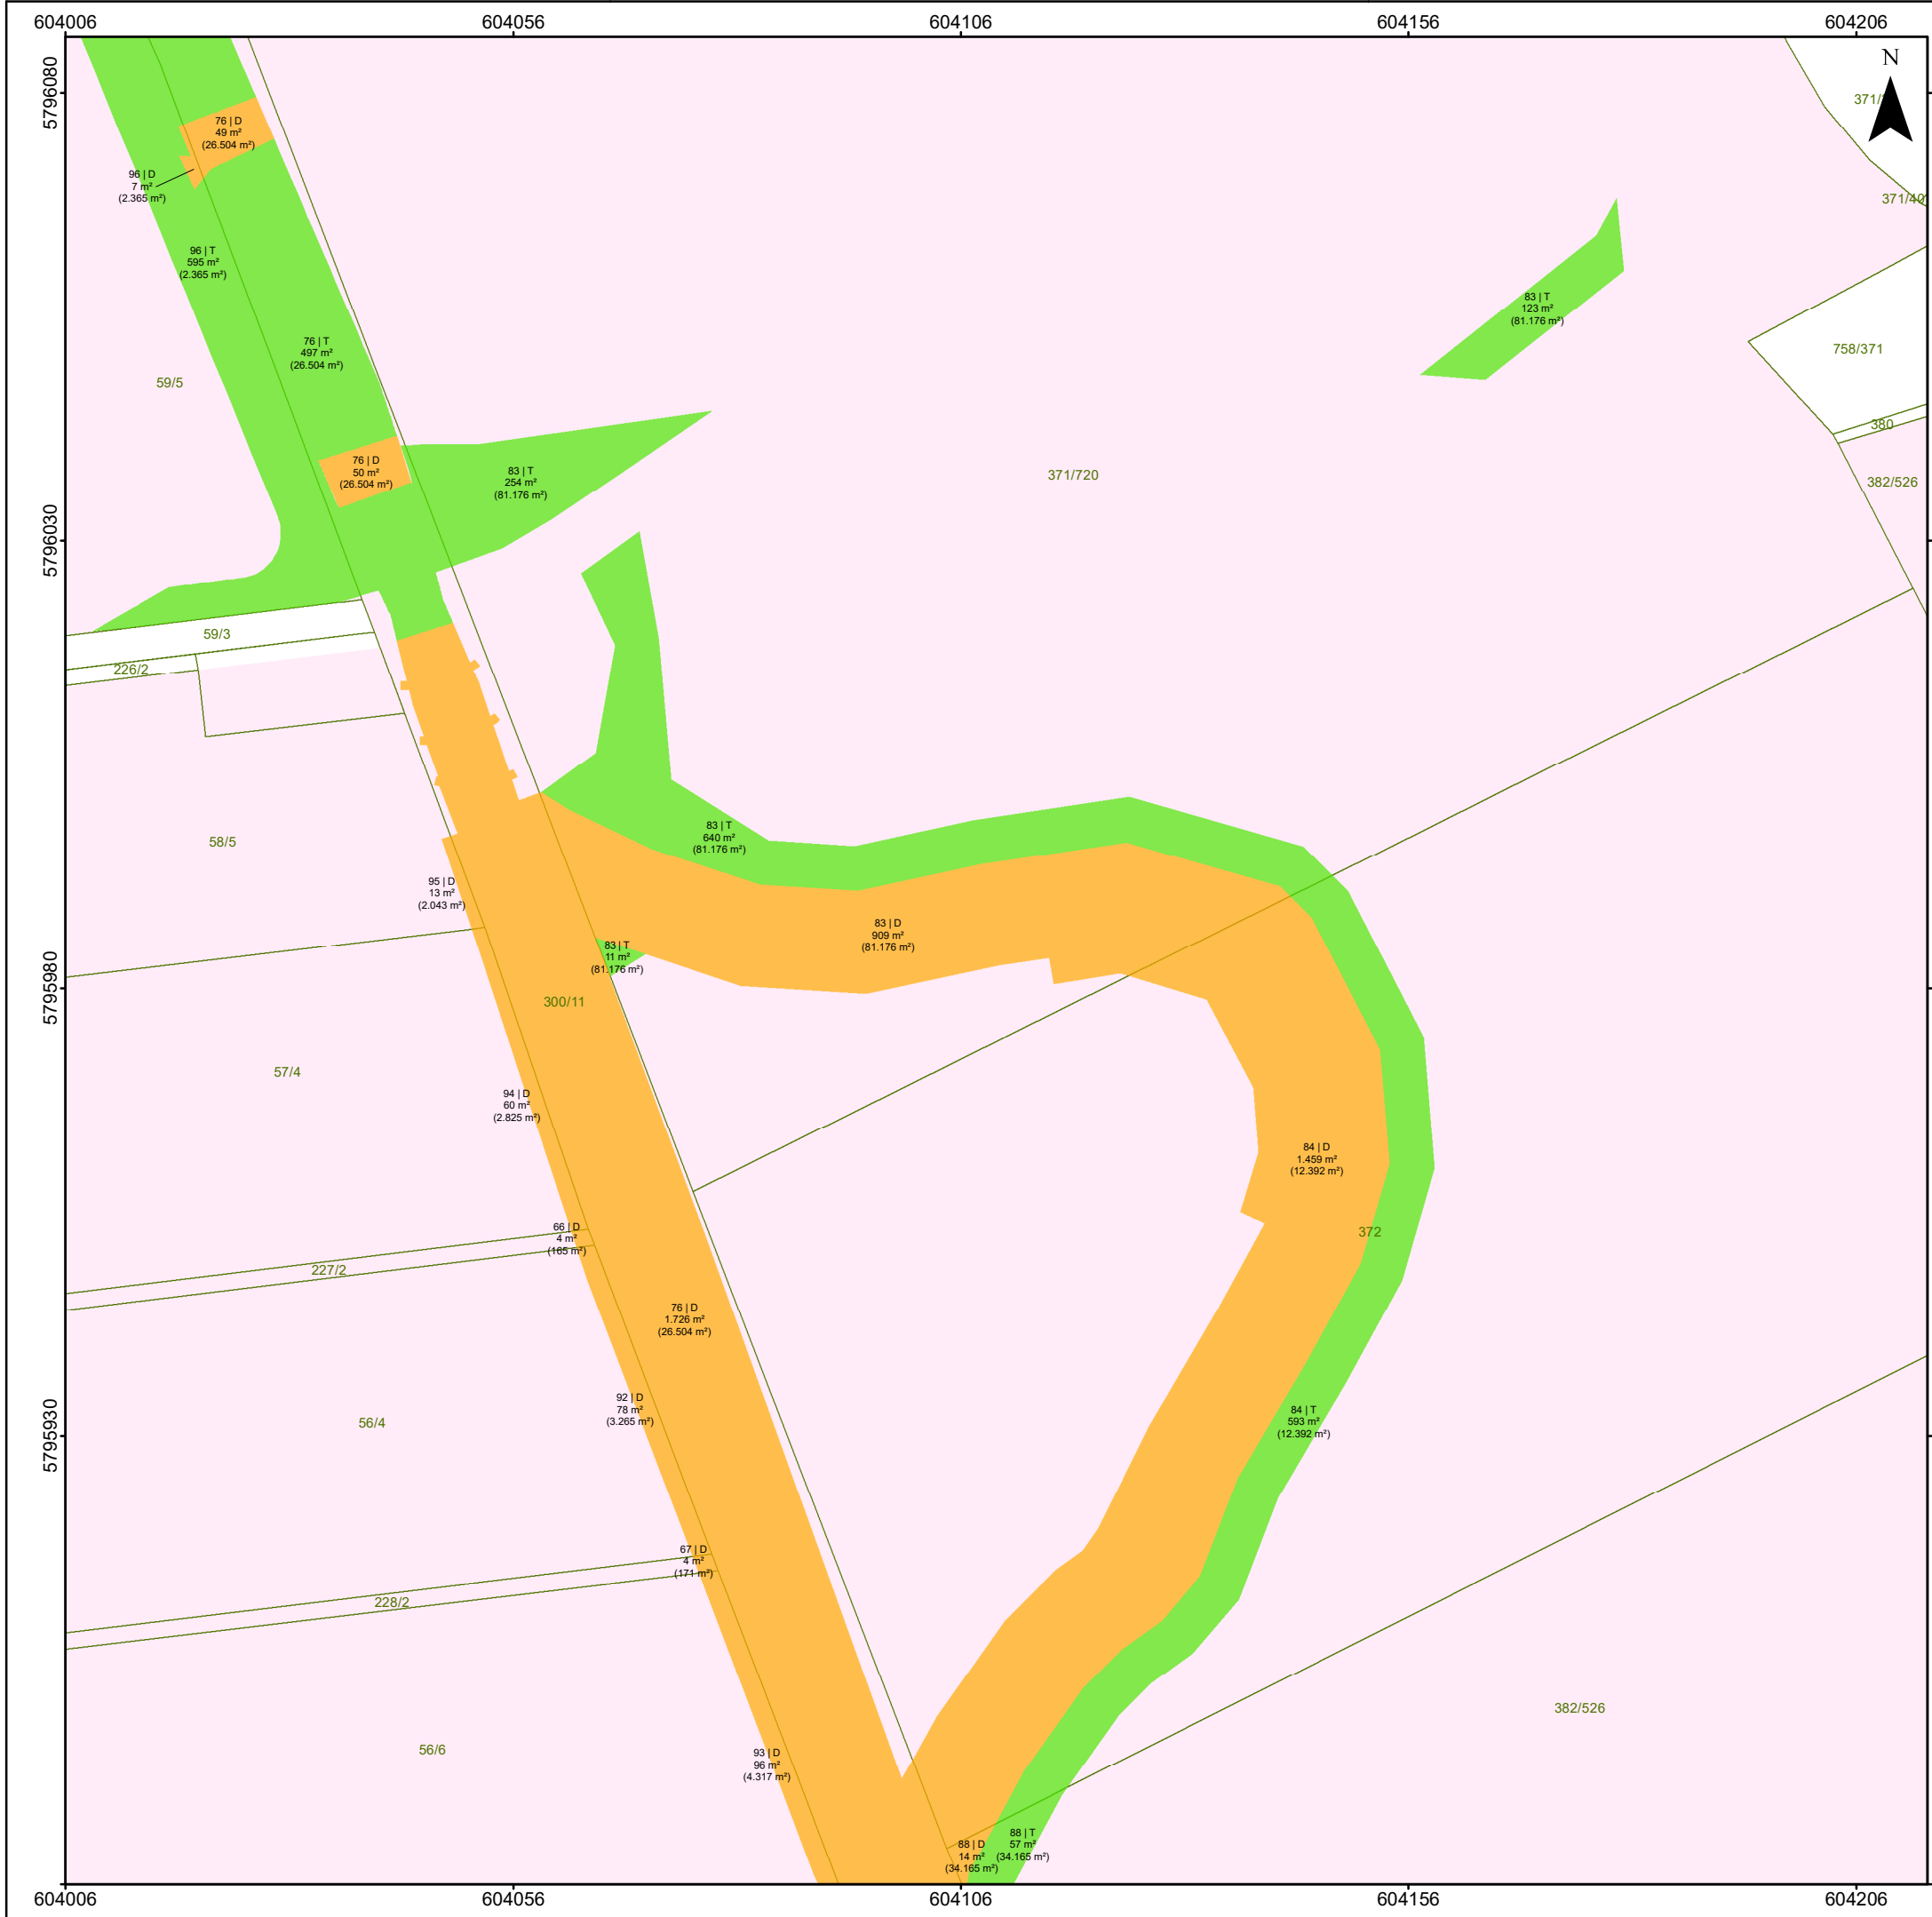

### Legende

- Flächen temporär beansprucht
- Flächen dauerhaft beansprucht
- betroffene Flurstücke
- Flurstücksgrenze
- 123/54 Flurstücksnummer
- 123,45 m<sup>2</sup> betroffene Teilfläche
- (123,45 m<sup>2</sup>) Fläche betroffenes Flurstück
- 15 | ID Flurstück
- T temporär beansprucht
- D dauerhaft beansprucht


Blatt 10

Wasserverband Mittlere Oker  
Eisenbütteler Straße 22/23  
38122 Braunschweig



Büro Braunschweig  
Celler Str. 66  
38114 Braunschweig  
braunschweig@hgn-beratung.de

## Renaturierung der Schunter bei Rühme

### Anlage 14: Flächenbedarfsplan

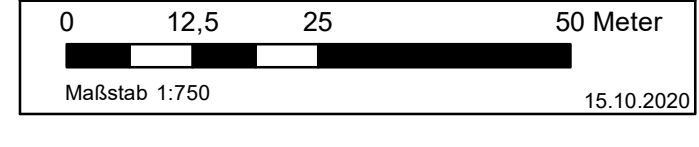



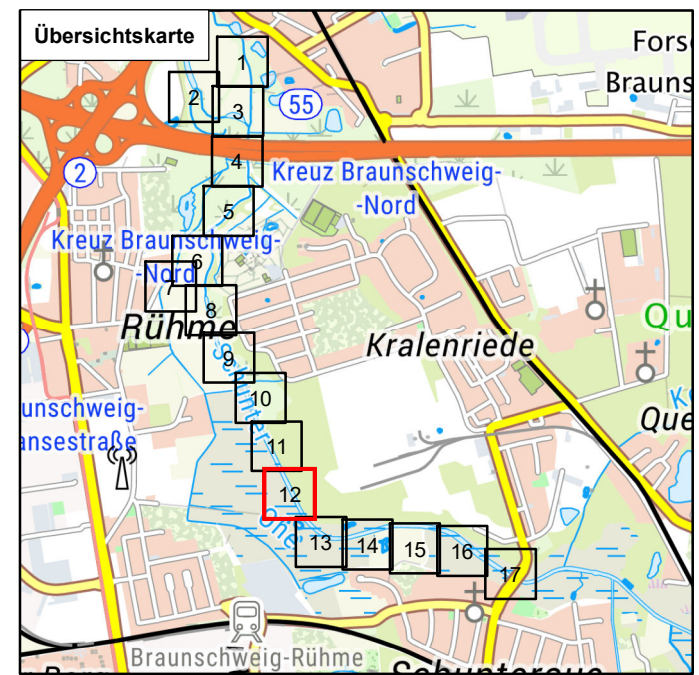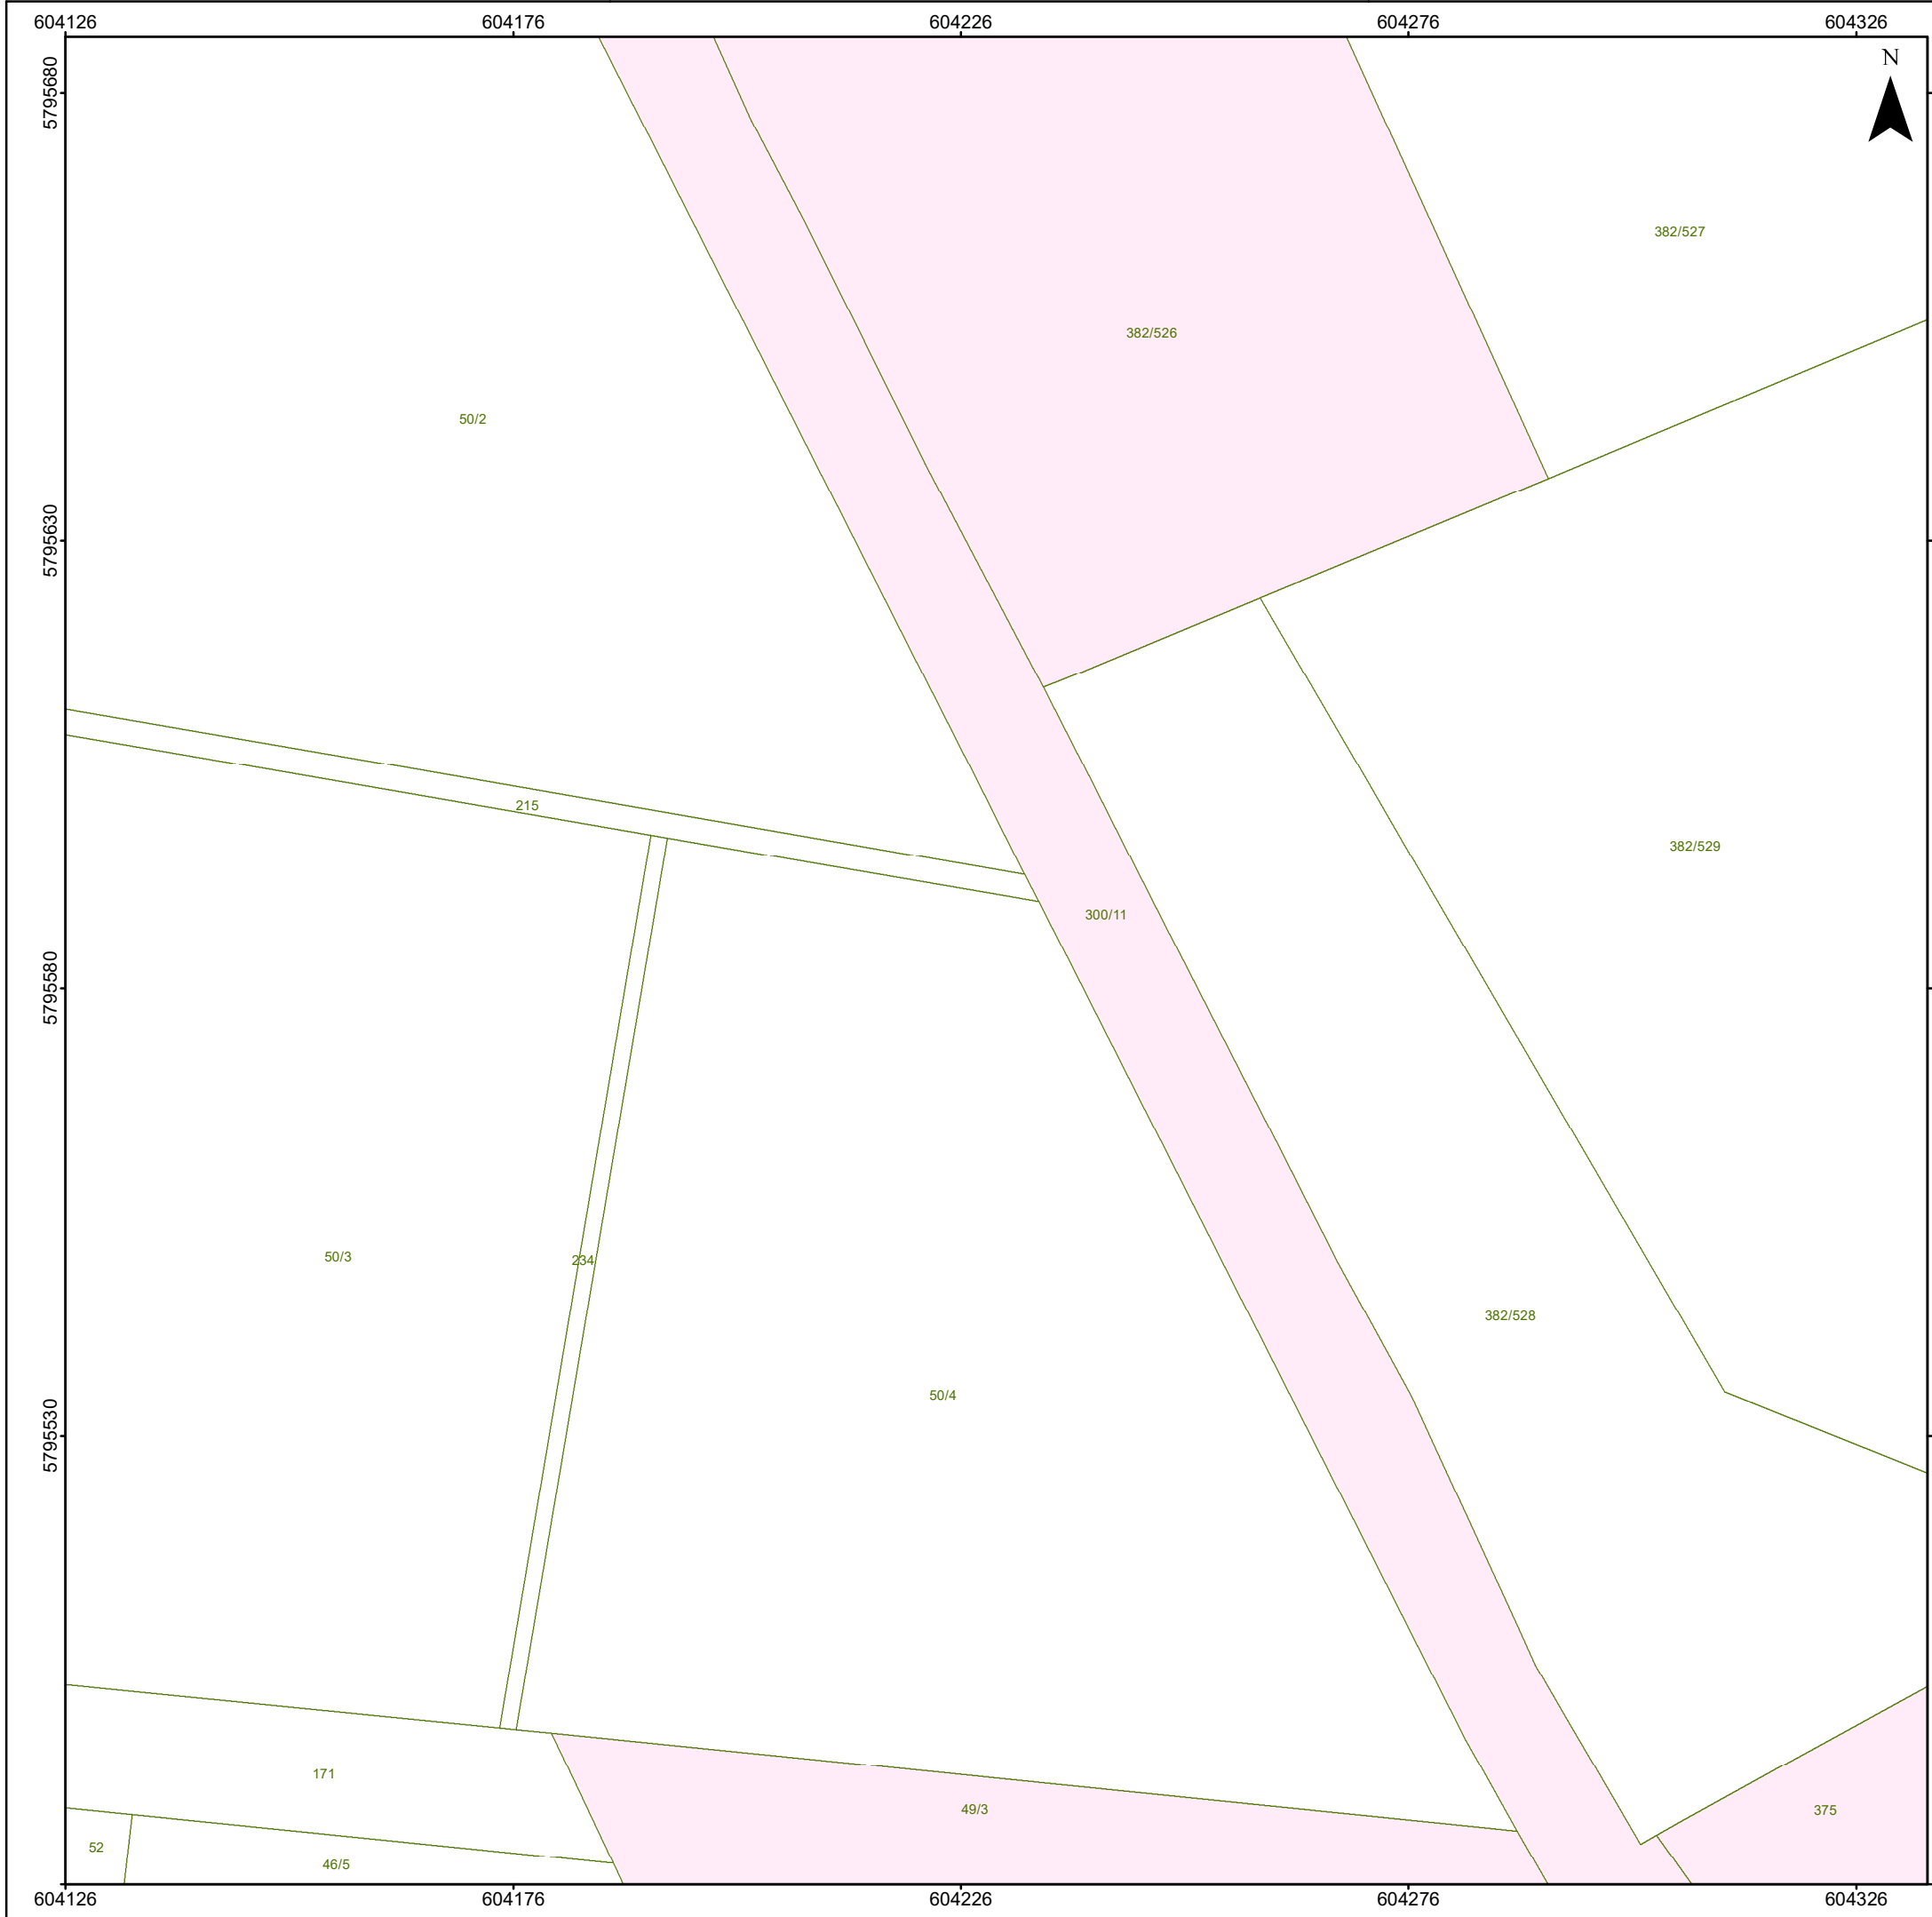

### Legende

- Flächen temporär beansprucht
- Flächen dauerhaft beansprucht
- betroffene Flurstücke
- Flurstücksgrenze
- 123/54 Flurstücksnummer
- 123,45 m<sup>2</sup> betroffene Teilfläche
- (123,45 m<sup>2</sup>) Fläche betroffenes Flurstück
- 15 | ID Flurstück
- T temporär beansprucht
- D dauerhaft beansprucht

Blatt 12



Wasserverband Mittlere Oker  
Eisenbütteler Straße 22/23  
38122 Braunschweig

**HGN** Büro Braunschweig  
Beratungsgesellschaft mbH  
Celler Str. 66  
38114 Braunschweig  
braunschweig@hgn-beratung.de

### Renaturierung der Schunter bei Rühme

#### Anlage 14: Flächenbedarfsplan



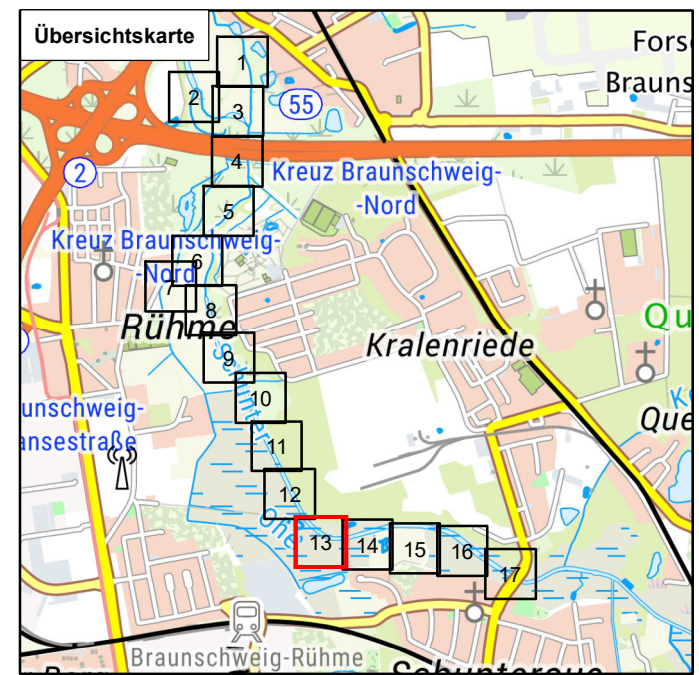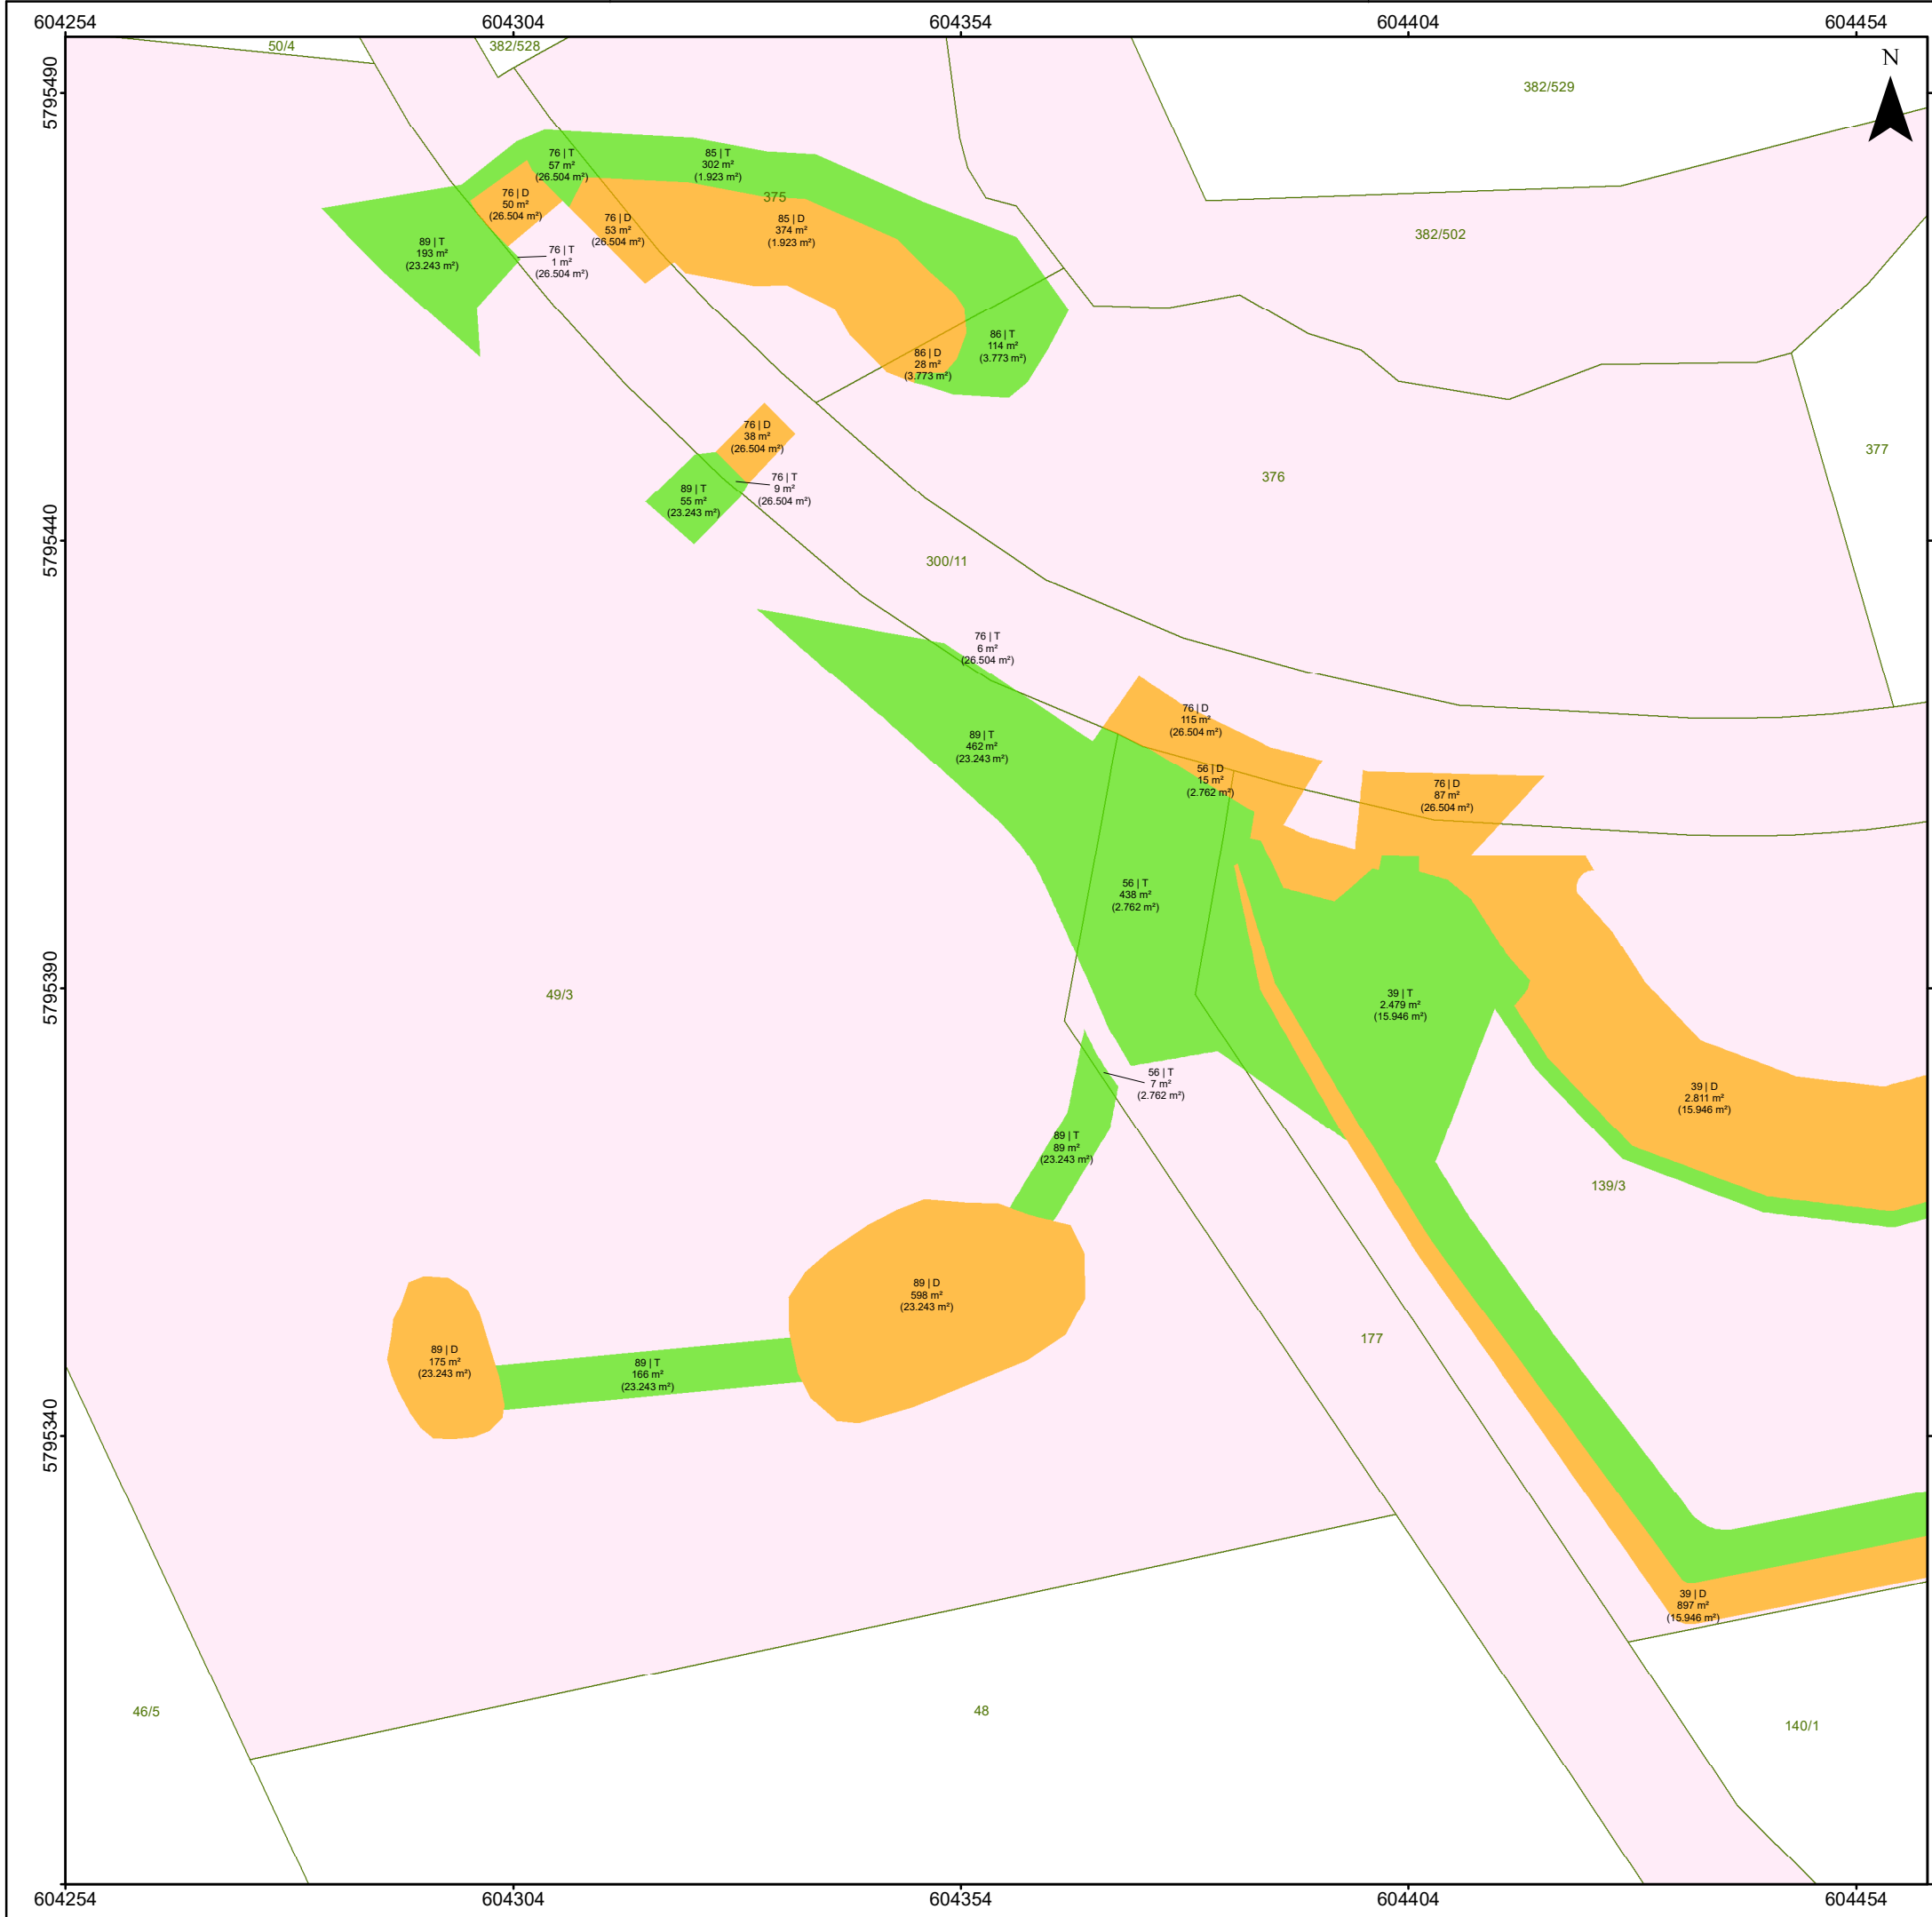

### Legende

- Flächen temporär beansprucht
- Flächen dauerhaft beansprucht
- betroffene Flurstücke
- Flurstücksgrenze
- 123/54 Flurstücksnummer
- 123,45 m<sup>2</sup> betroffene Teilfläche
- (123,45 m<sup>2</sup>) Fläche betroffenes Flurstück
- 15 | ID Flurstück
- T temporär beansprucht
- D dauerhaft beansprucht

Blatt 13


Wasserverband Mittlere Oker  
Eisenbütteler Straße 22/23  
38122 Braunschweig

Büro Braunschweig  
Celler Str. 66  
38114 Braunschweig  
braunschweig@hgn-beratung.de

## Renaturierung der Schunter bei Rühme

### Anlage 14: Flächenbedarfsplan



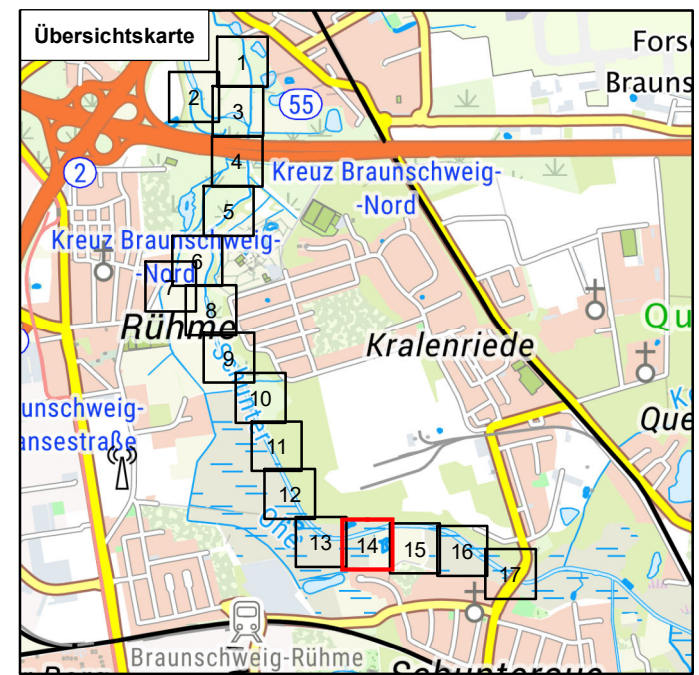

### Legende

- Flächen temporär beansprucht
- Flächen dauerhaft beansprucht
- betroffene Flurstücke
- Flurstücksgrenze
- 123/54 Flurstücksnummer
- 123,45 m² betroffene Teilfläche
- (123,45 m²) Fläche betroffenes Flurstück
- 15 | ID Flurstück
- T temporär beansprucht
- D dauerhaft beansprucht

Blatt 14


Wasserverband Mittlere Oker  
Eisenbütteler Straße 22/23  
38122 Braunschweig

**HGN** Büro Braunschweig  
Beratungsgesellschaft mbH  
Celler Str. 66  
38114 Braunschweig  
braunschweig@hgn-beratung.de

### Renaturierung der Schunter bei Rühme

#### Anlage 14: Flächenbedarfsplan



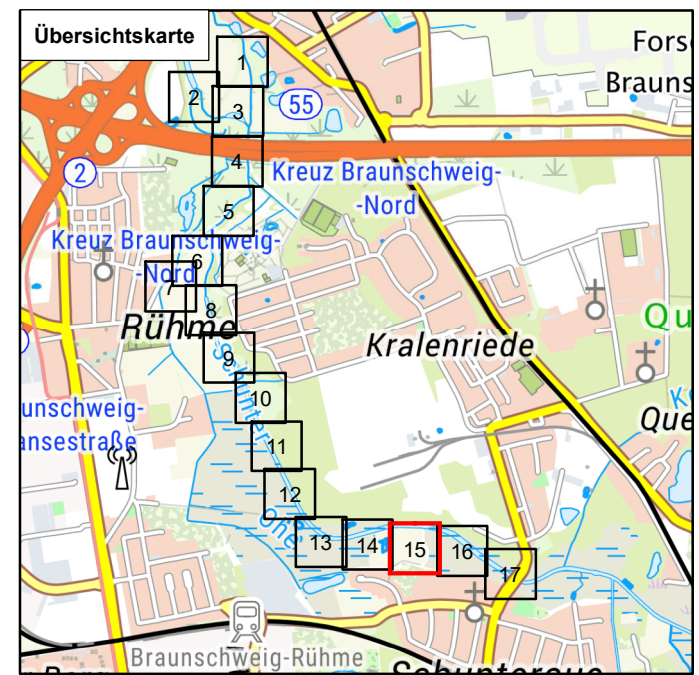

### Legende

- Flächen temporär beansprucht
- Flächen dauerhaft beansprucht
- betroffene Flurstücke
- Flurstücksgrenze
- 123/54 Flurstücksnummer
- 123,45 m<sup>2</sup> betroffene Teilfläche
- (123,45 m<sup>2</sup>) Fläche betroffenes Flurstück
- 15 | ID Flurstück
- T temporär beansprucht
- D dauerhaft beansprucht

Blatt 15



Wasserverband Mittlere Oker  
Eisenbütteler Straße 22/23  
38122 Braunschweig

Büro Braunschweig  
Celler Str. 66  
38114 Braunschweig  
braunschweig@hgn-beratung.de

## Renaturierung der Schunter bei Rühme

### Anlage 14: Flächenbedarfsplan



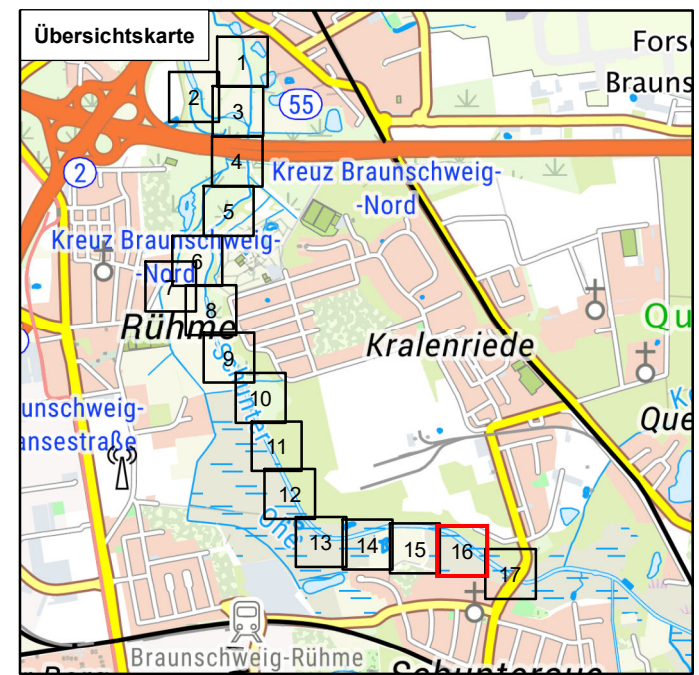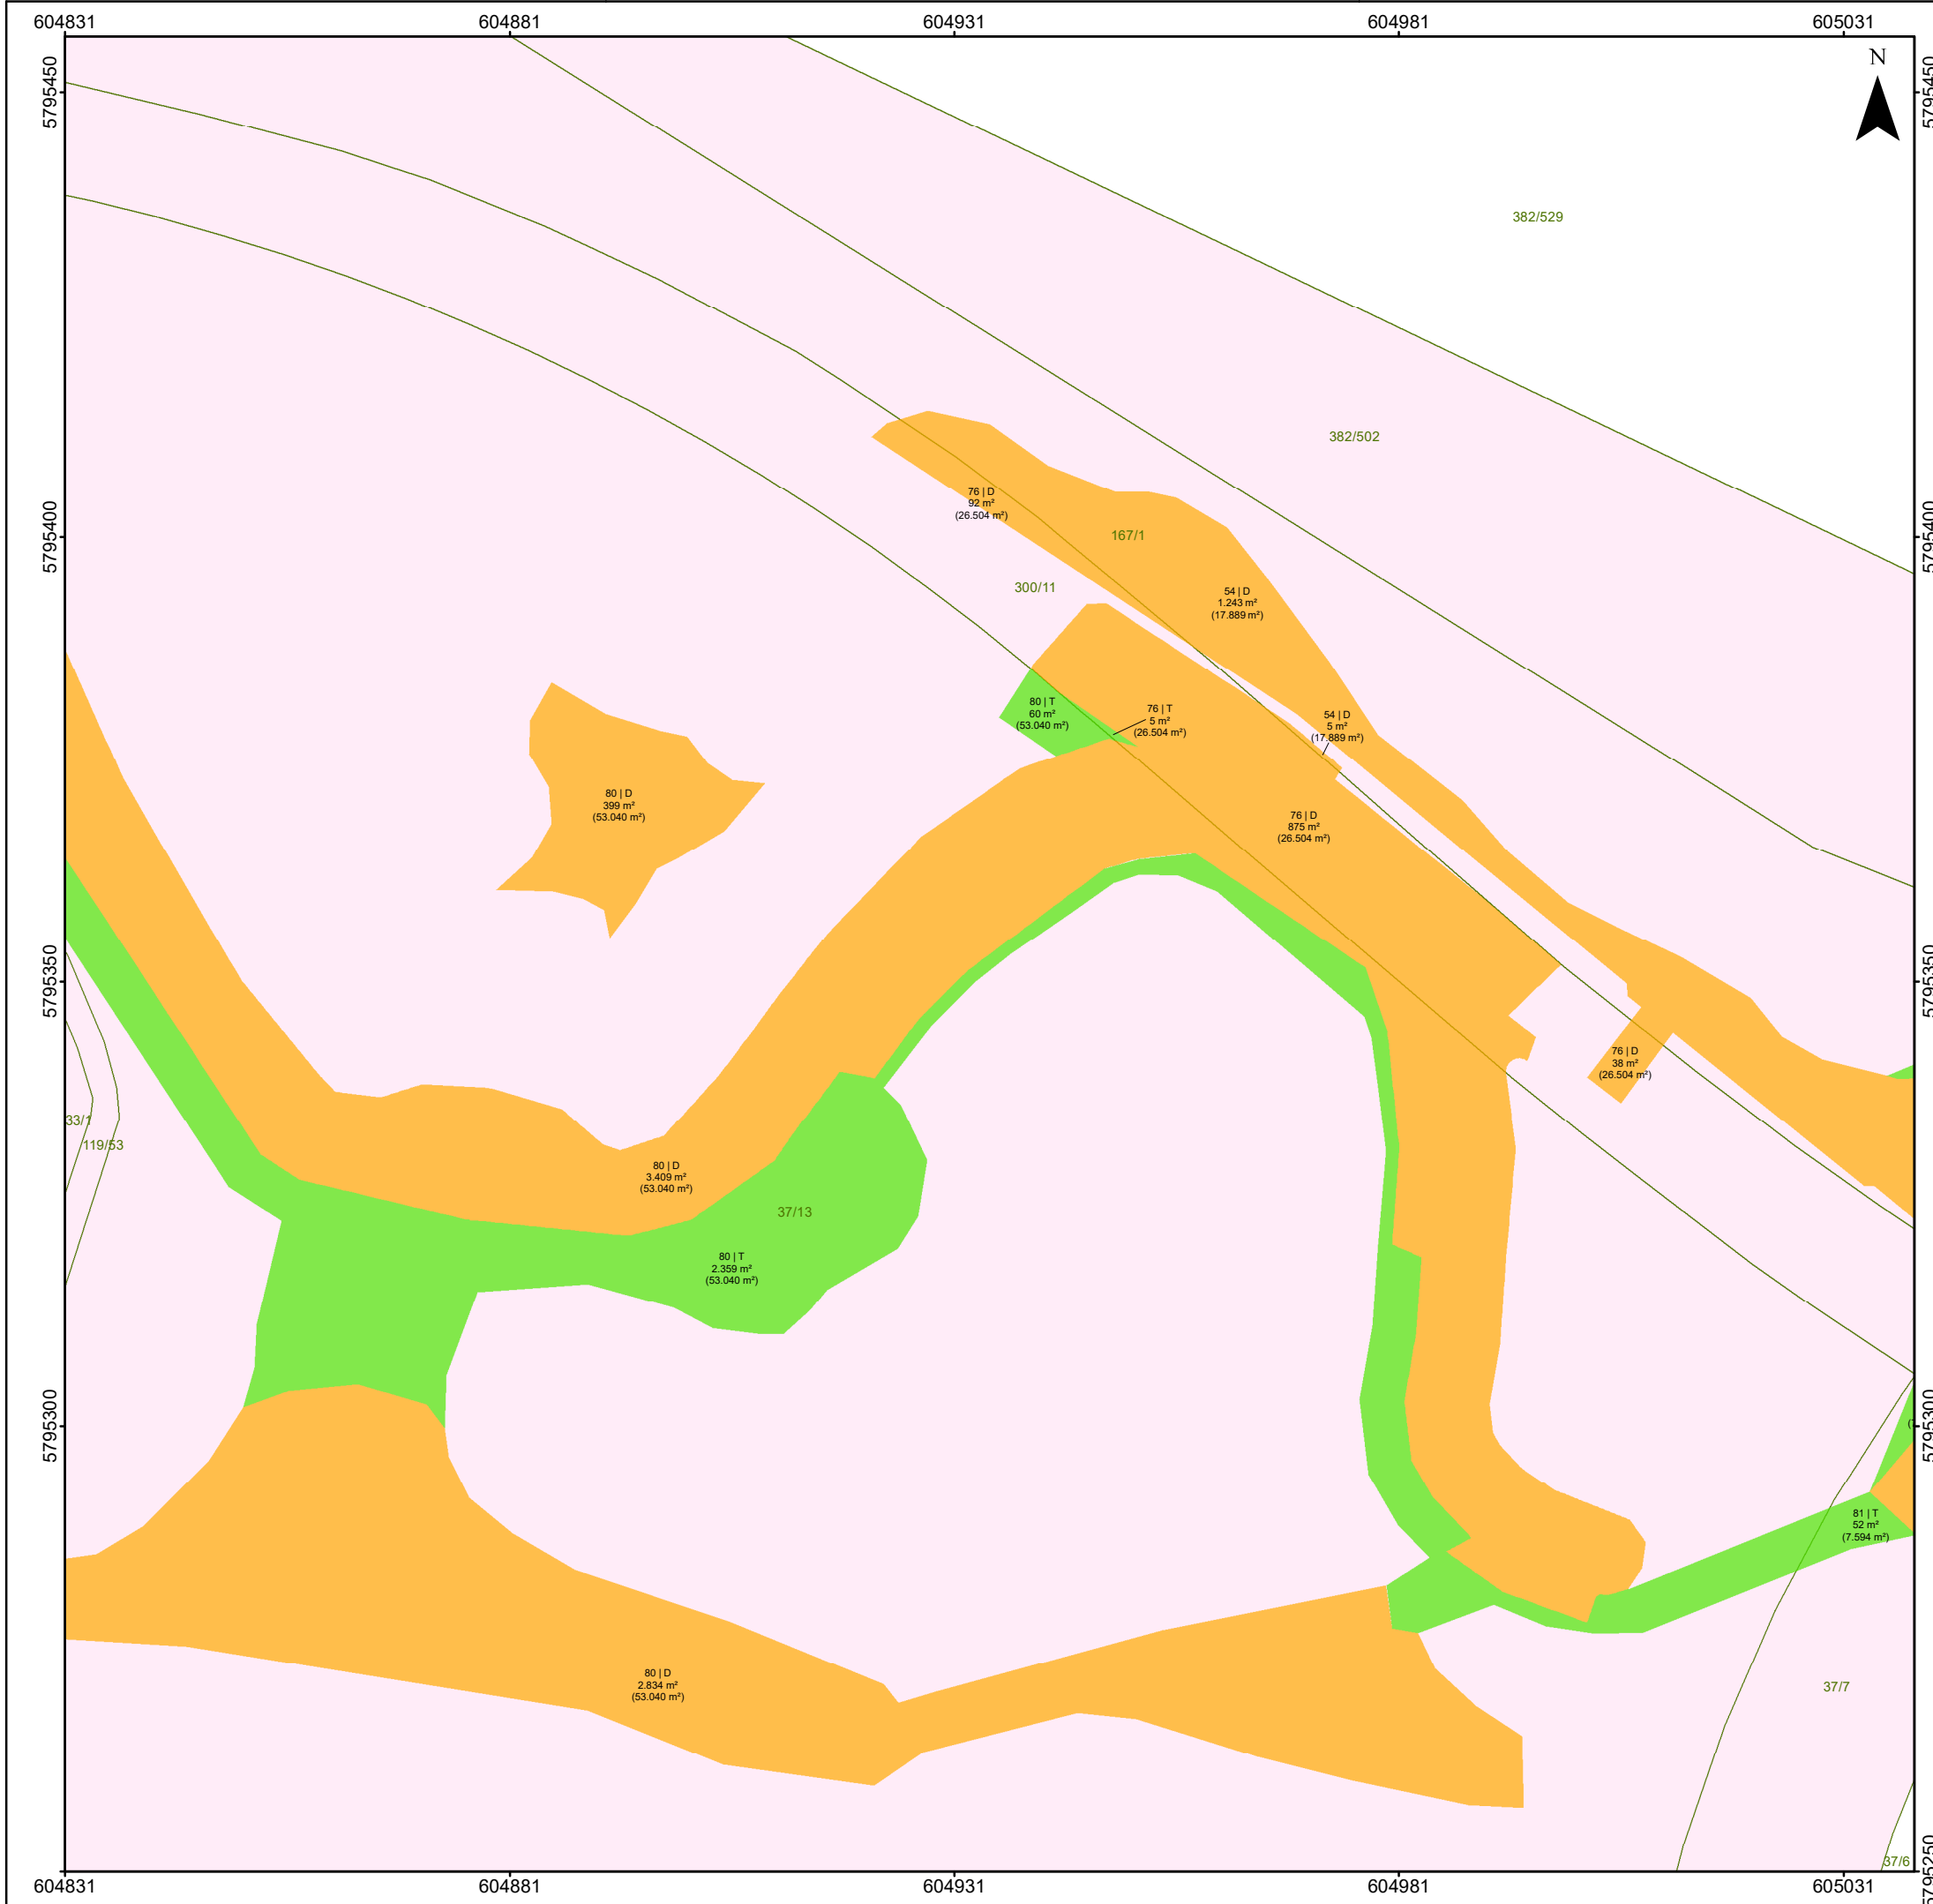

### Legende

- Flächen temporär beansprucht
- Flächen dauerhaft beansprucht
- betroffene Flurstücke
- Flurstücksgrenze
- 123/54 Flurstücksnummer
- 123,45 m² betroffene Teilfläche
- (123,45 m²) Fläche betroffenes Flurstück
- 15 | ID Flurstück
- T temporär beansprucht
- D dauerhaft beansprucht


Blatt 16

Wasserverband Mittlere Oker  
Eisenbütteler Straße 22/23  
38122 Braunschweig



Büro Braunschweig  
Celler Str. 66  
38114 Braunschweig  
braunschweig@hgn-beratung.de

## Renaturierung der Schunter bei Rühme

### Anlage 14: Flächenbedarfsplan

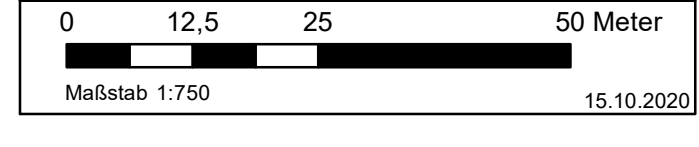



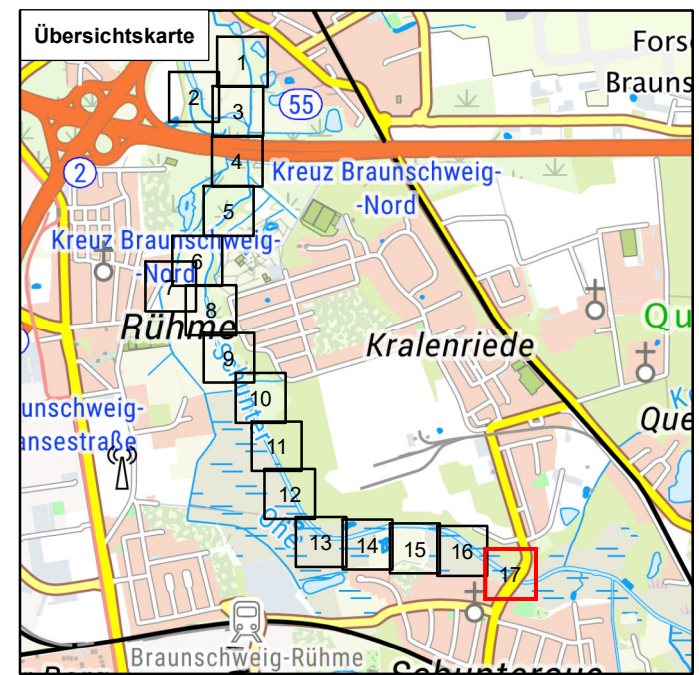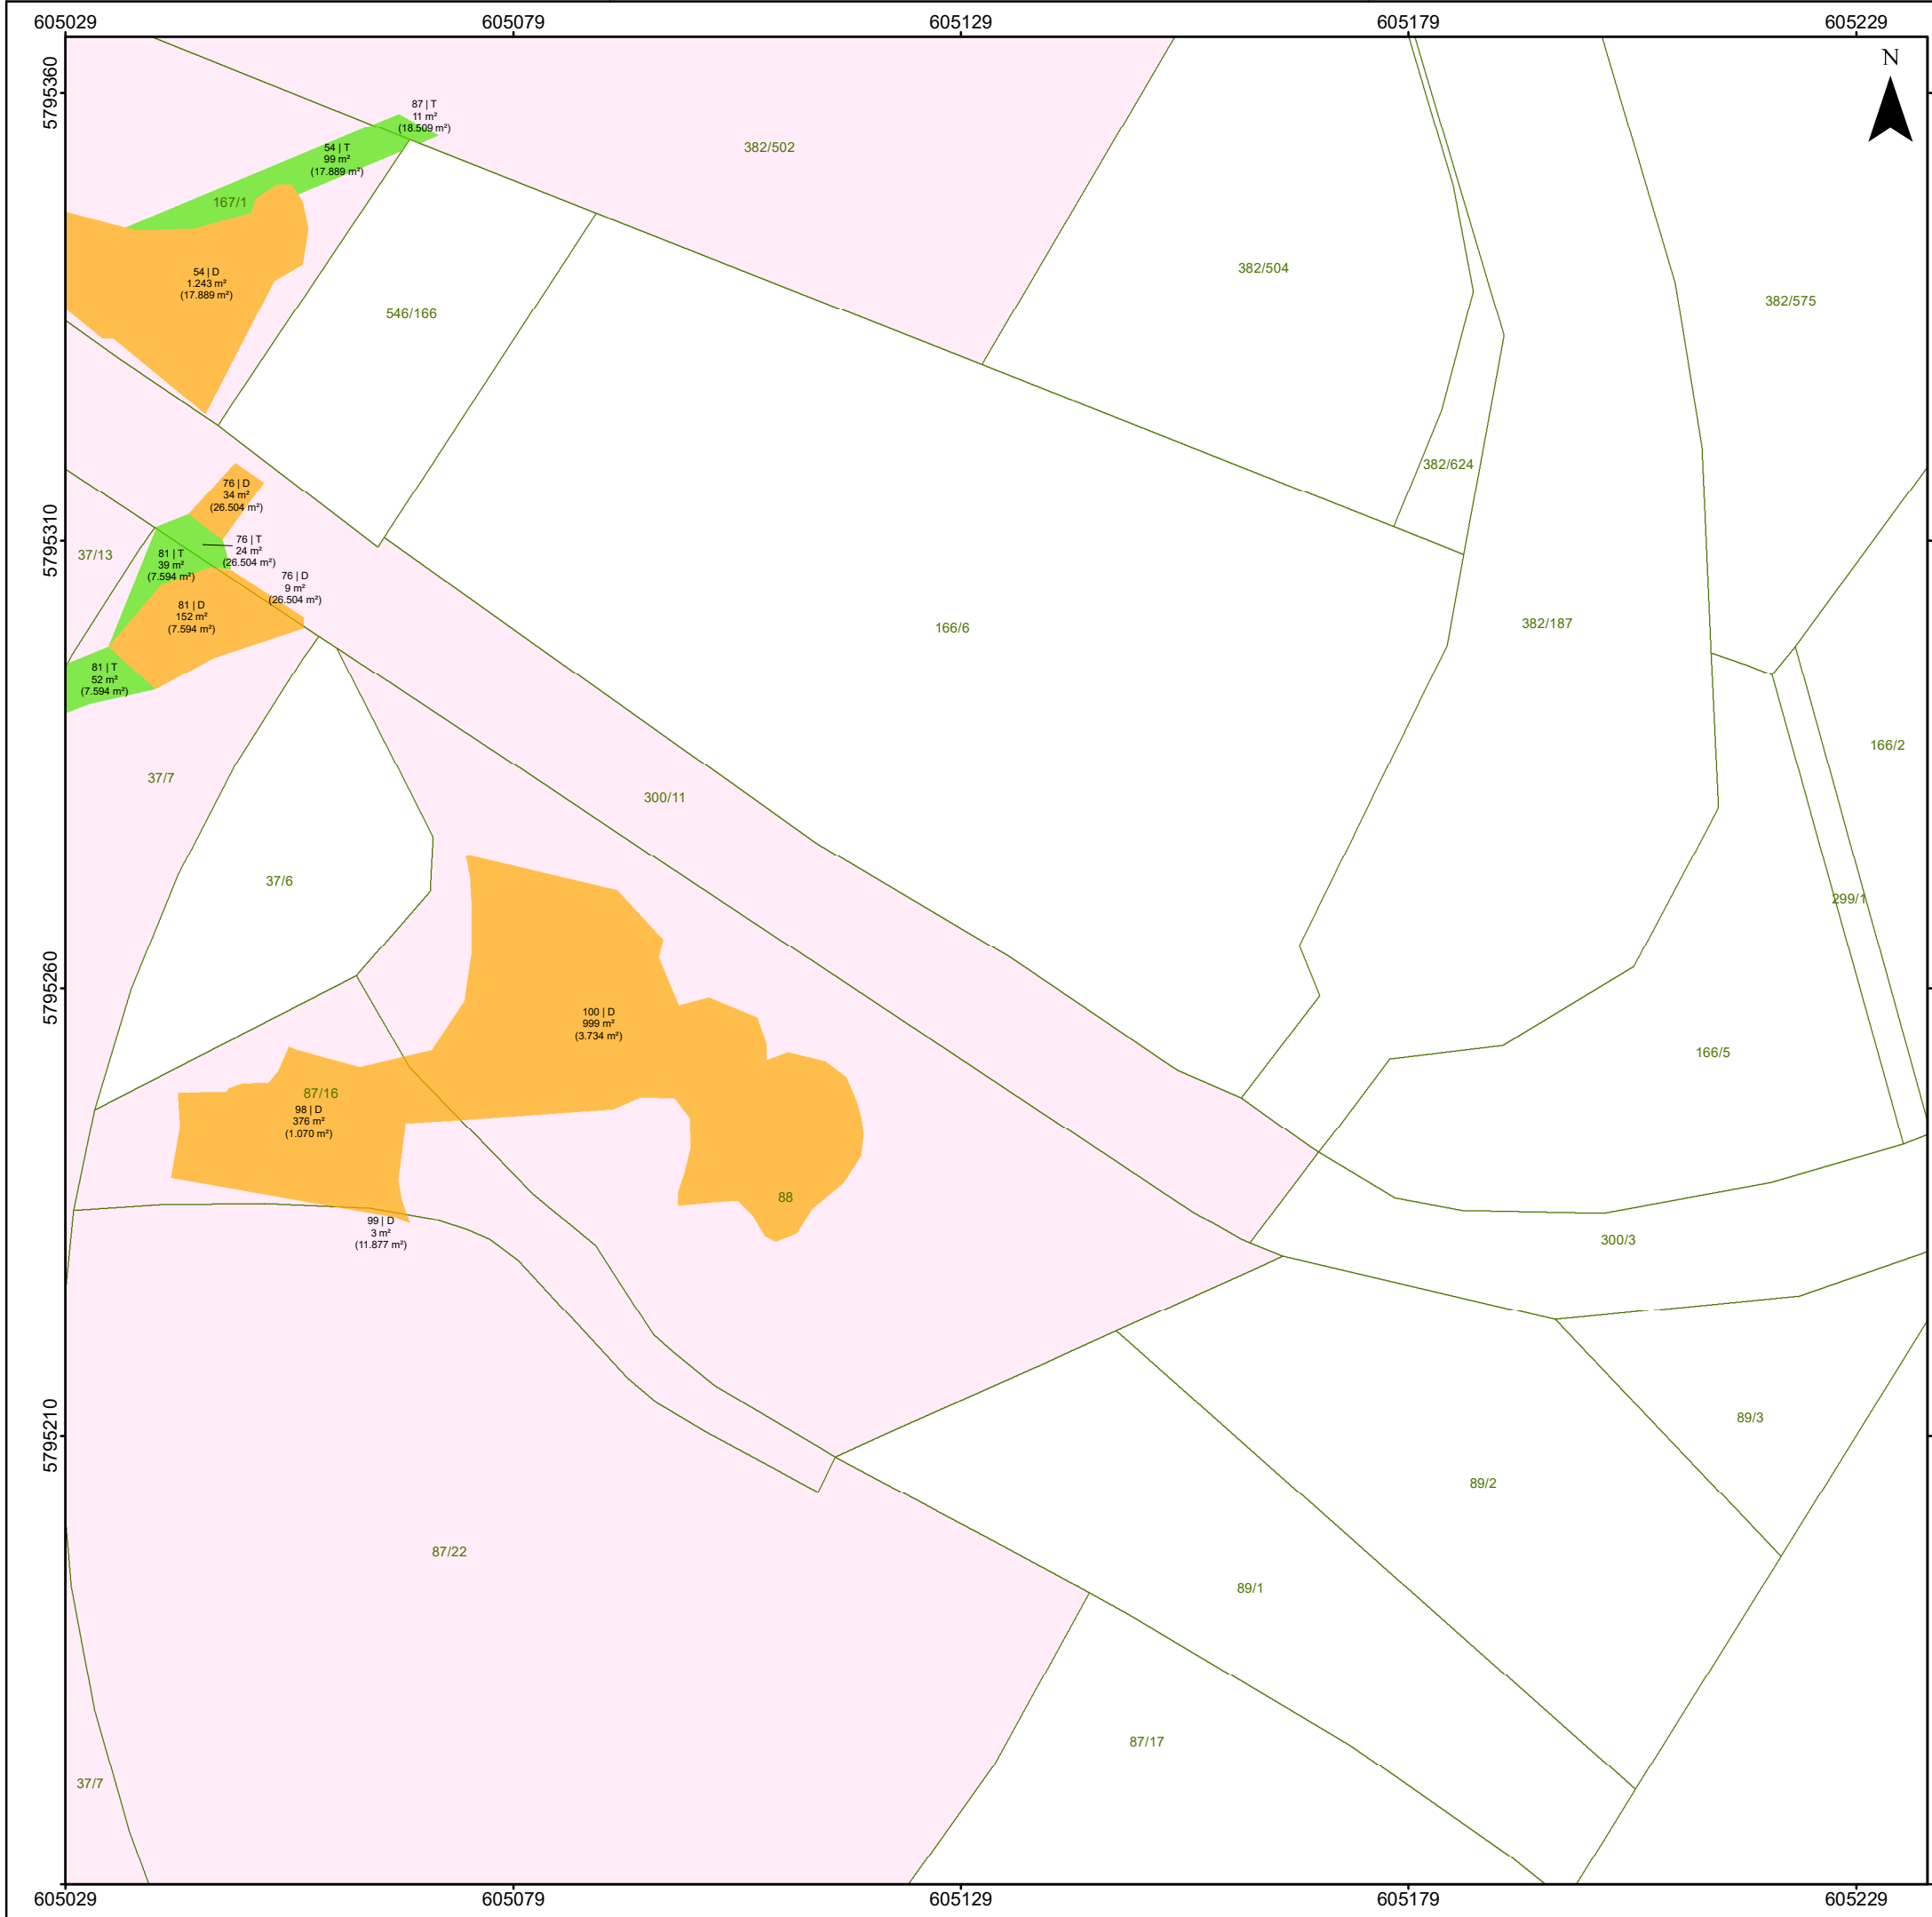

### Legende

- Flächen temporär beansprucht
- Flächen dauerhaft beansprucht
- betroffene Flurstücke
- Flurstücksgrenze
- 123/54 Flurstücksnummer
- 123,45 m<sup>2</sup> betroffene Teilfläche
- (123,45 m<sup>2</sup>) Fläche betroffenes Flurstück
- 15 | ID Flurstück
- T temporär beansprucht
- D dauerhaft beansprucht

Blatt 17

Wasserverband Mittlere Oker  
Eisenbütteler Straße 22/23  
38122 Braunschweig

**HGN** Büro Braunschweig  
Beratungsgesellschaft mbH Celler Str. 66  
38114 Braunschweig  
braunschweig@hgn-beratung.de

## Renaturierung der Schunter bei Rühme

### Anlage 14: Flächenbedarfsplan

