


Talraumprofil 4		Wabe, neu	Feuergraben
	MQ	77,51	77,20
	HQ6	77,92	
	HQ100	78,24	

Wasserspiegellagen (Lastfall Planung) aus hydraulischem Nachweis, Büro fugro

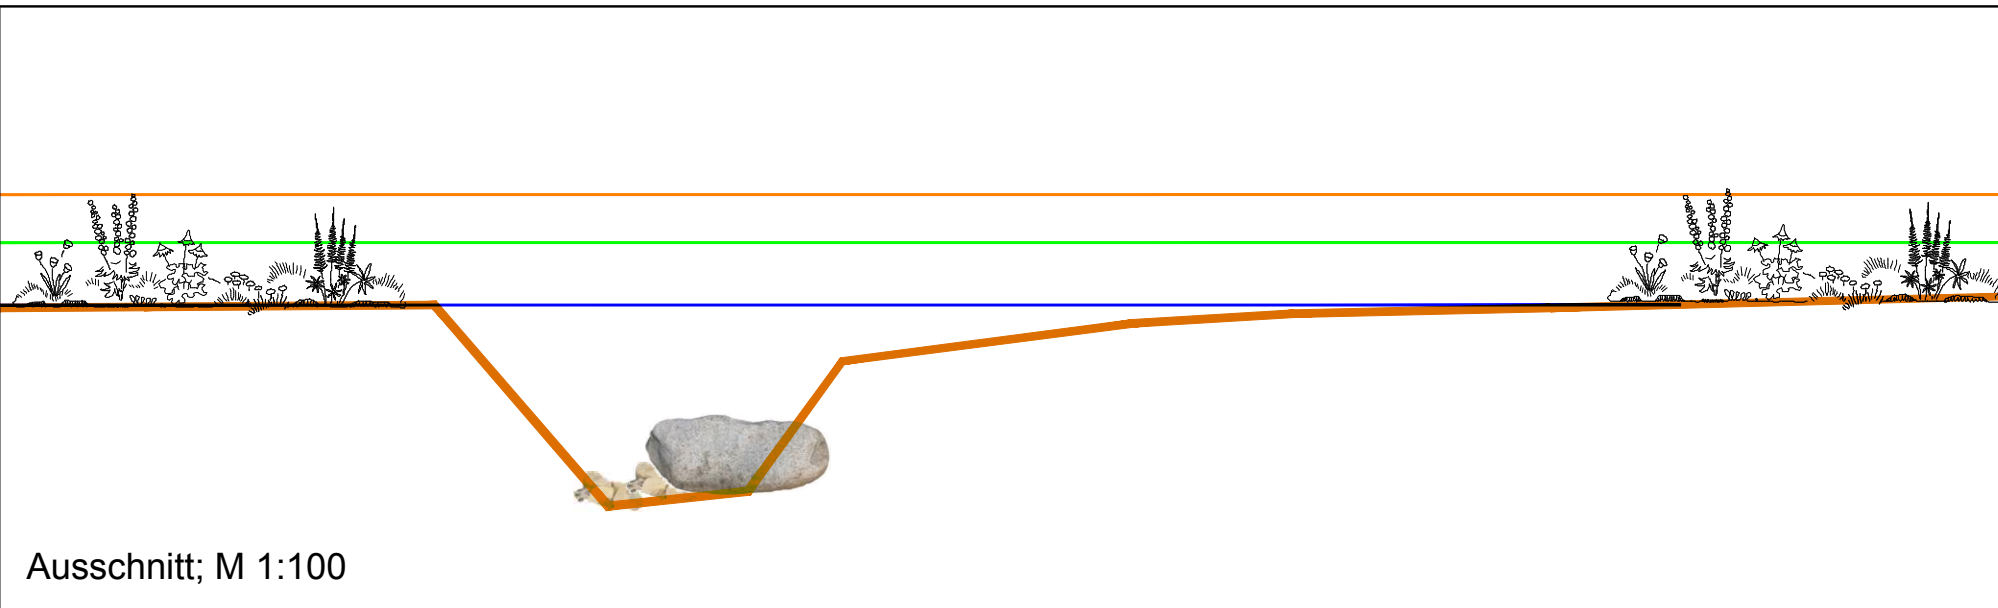


Talraumprofil 4 bei Station 1+255

Quer4

Überhöhung = 1.0

NN+71.00m

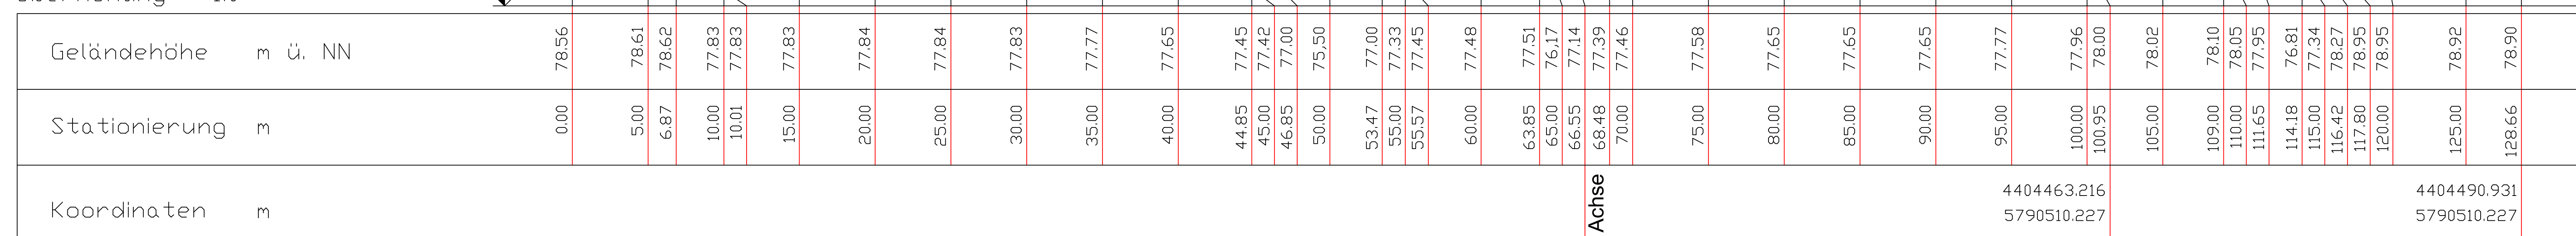

Nr.	Datum	Name	Änderungen bzw. Ergänzungen	
Bearbeitet im Auftrag des WVMO Dipl.-Ing. (FH) M. Lehmann Ingenieurbüro Lehmann Mittelgasse 1, 34295 Edermünde fon.: 05603-910840 fax: 05603-910841 0178-31413090 mail: b.lehmann@t-online.de			Stand: Juni 2014 Datum Zeichen bearb. 06/14 leh gez. 06/14 phl gepr. 06/14 leh	
Datum Unterschrift 14.01.2015 			 Wasserverband Mittlere Oker Ausbaubund Braunschweig - Wolfenbüttel Taubenstraße 7 38106 Braunschweig 0531- 383 540 22	
Maßstab: 1:200			Renaturierung der WABE südlich der B1	
L 1: H 1:			Querschnitt auf Profilspur des Talraumprofils 4	
			Plan Nr. 7-5 Blatt Nr. 2 von 3 Blatt Ersatz für Ursprung	