



### Systemplan Dränage im Bestand, Höhe Station 0+705, Wabe,neu

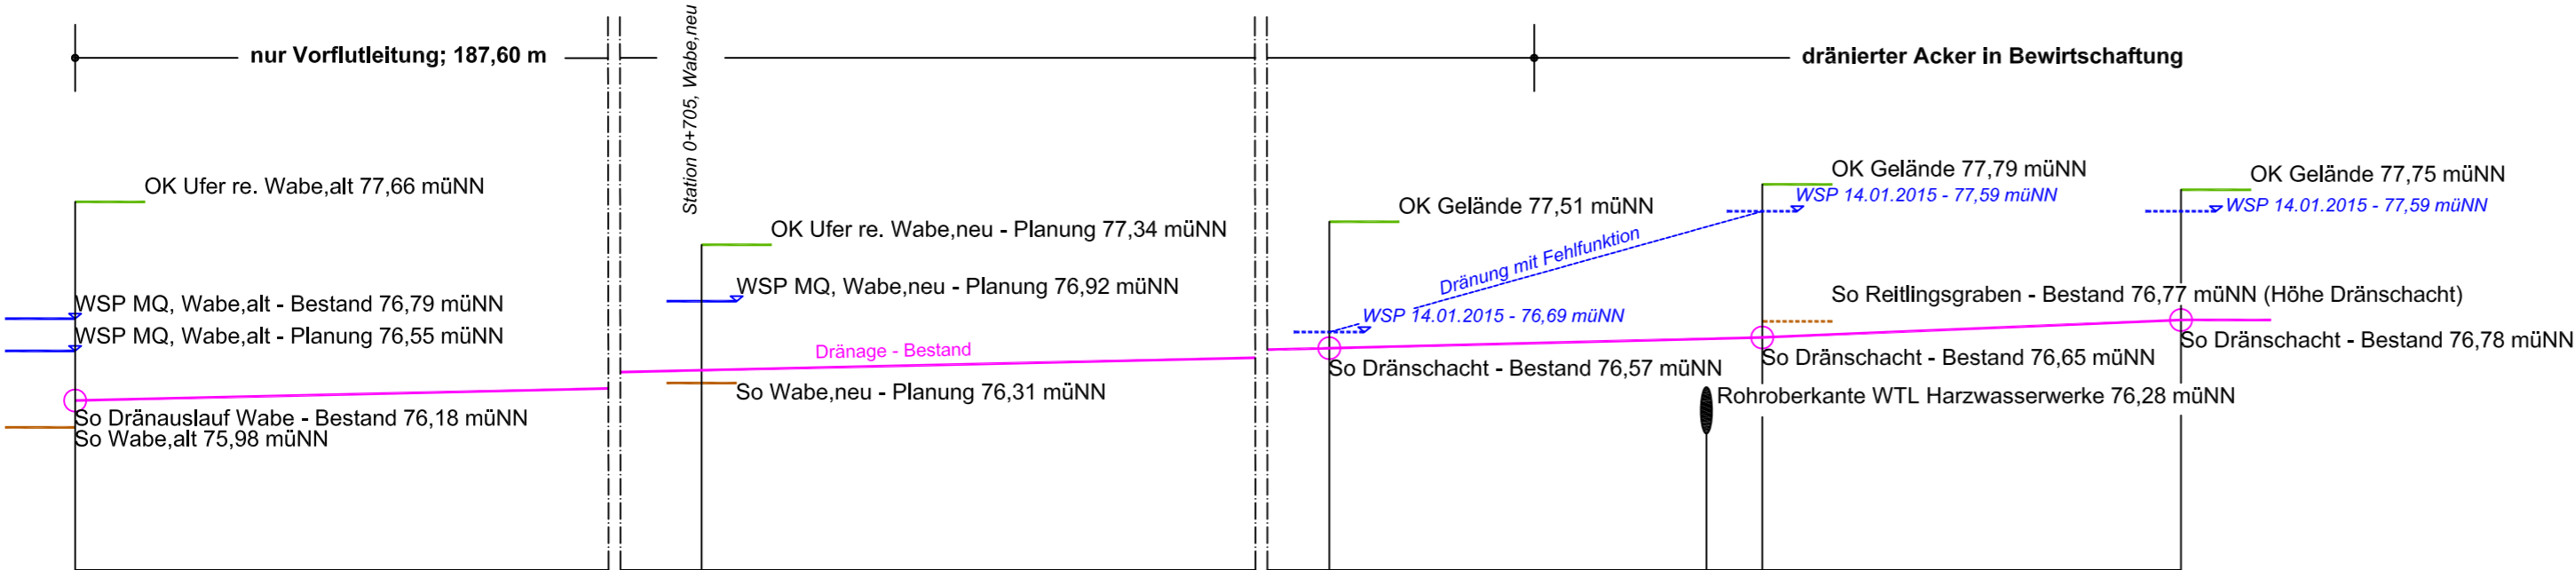

### Systemplan Dränage im Bestand, Höhe Station 0+905, Wabe,neu

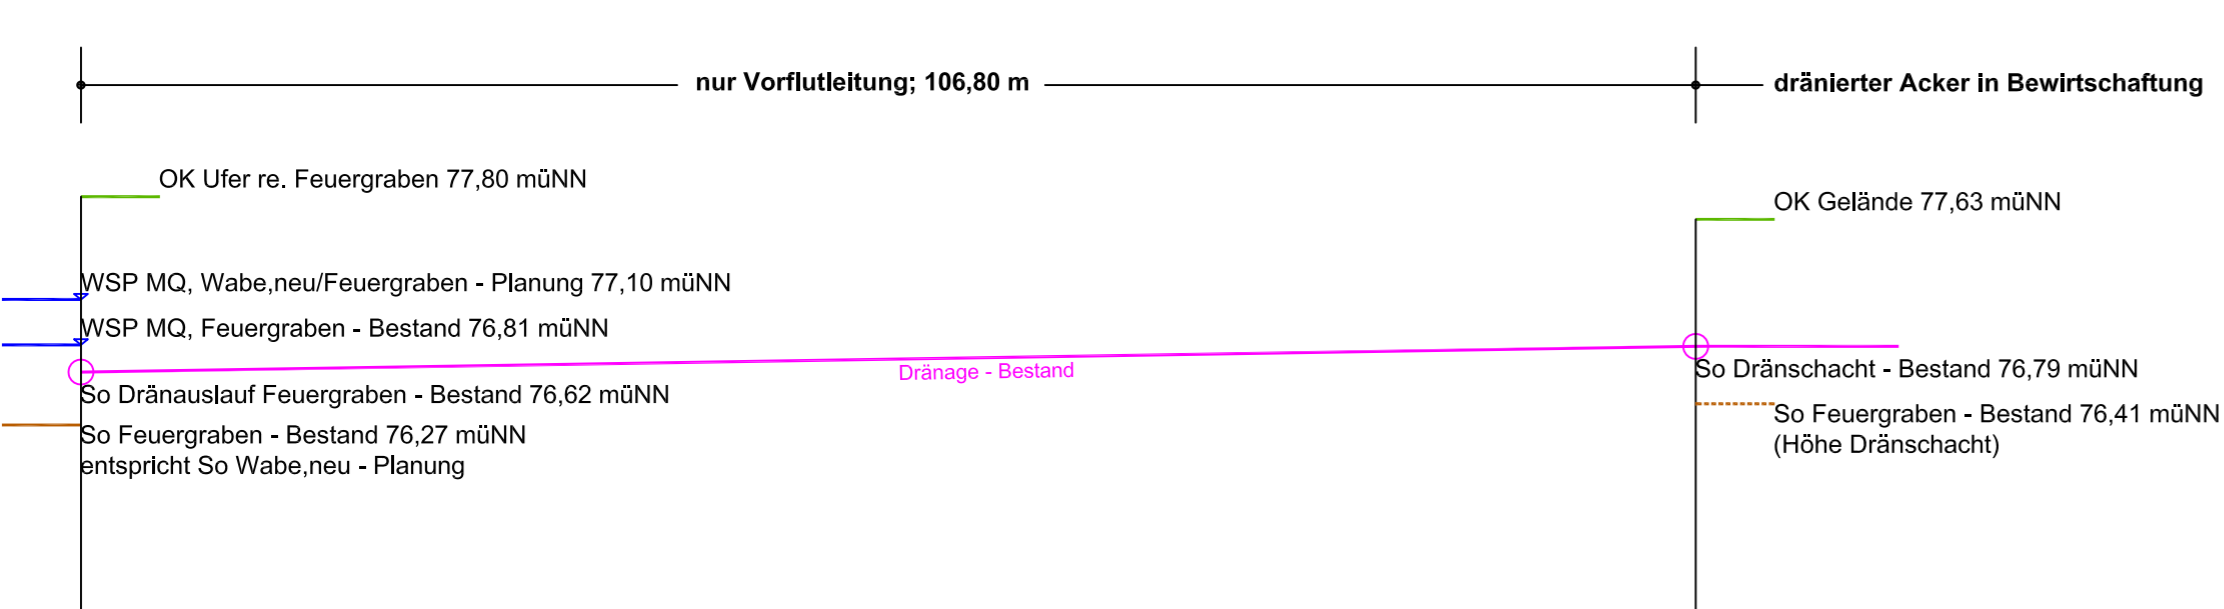

Nr.		Datum		Name		Änderungen bzw. Ergänzungen	
						Stand: Januar 2015	
						bearb. 01/15 leh	
						gez. 01/15 phl	
						gepr. 01/15 leh	

Bearbeitet im Auftrag des WVMO

**Dipl.-Ing. (FH) M. Lehmann**  
Ingenieurbüro Lehmann  
Mittelgasse 1; 34295 Edermünde  
fon.: 05603-910840 fax: 05603-910841  
0176-31413090 mail: ib@lehmann@t-online.de

**Ingenieurbüro Lehmann**  
Dipl.-Ing. (FH) Manfred Lehmann  
Mittelgasse 1  
34295 Edermünde  
Lehmann  
Edermünde, den 01/2015

Braunschweig, den 23.01.2015  
Datum

Unterschrift

**Wasserverband Mittlere Oker**  
Ausbauverband  
Braunschweig - Wolfenbüttel  
Taubenstraße 7  
38106 Braunschweig  
0531- 383 540 22

Maßstab:	Renaturierung der WABE	
o.M.	südlich der B1	Plan Nr. 7-6
L 1:	Systemplan Dränagen bei Stat. 0+705 und 0+905	Blatt Nr. 1 von 1 Blatt
H 1:		Ersatz für Ursprung