
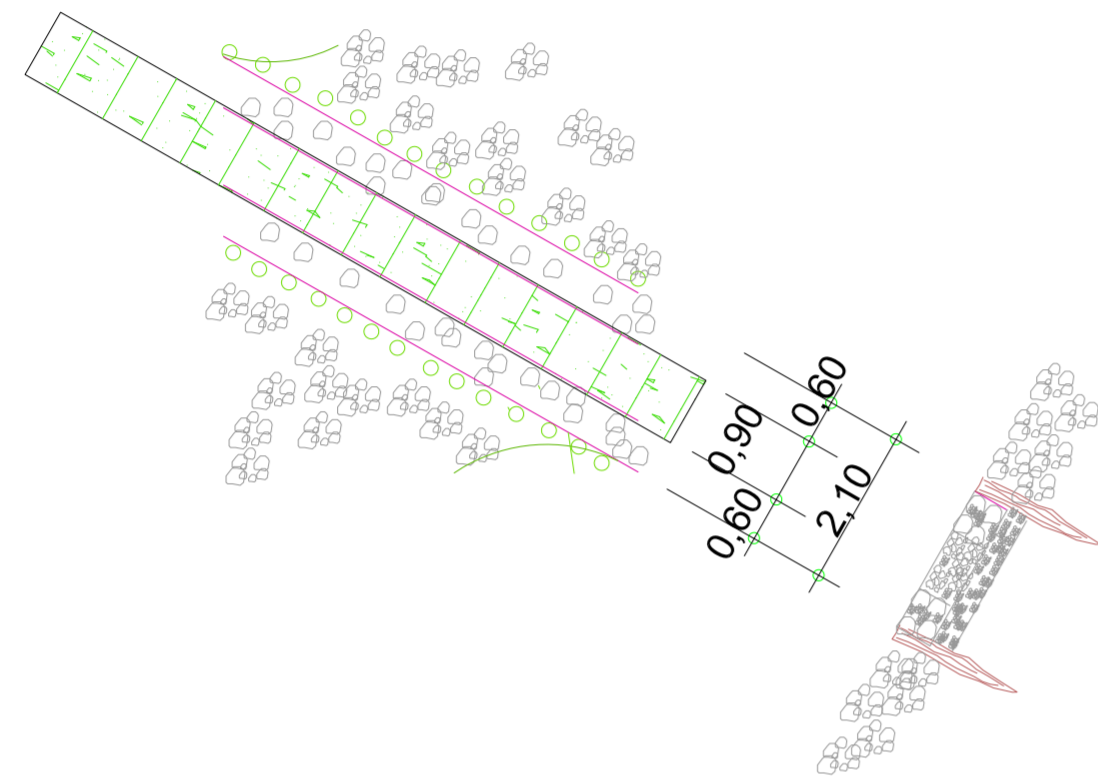


Längsschnitt A-A

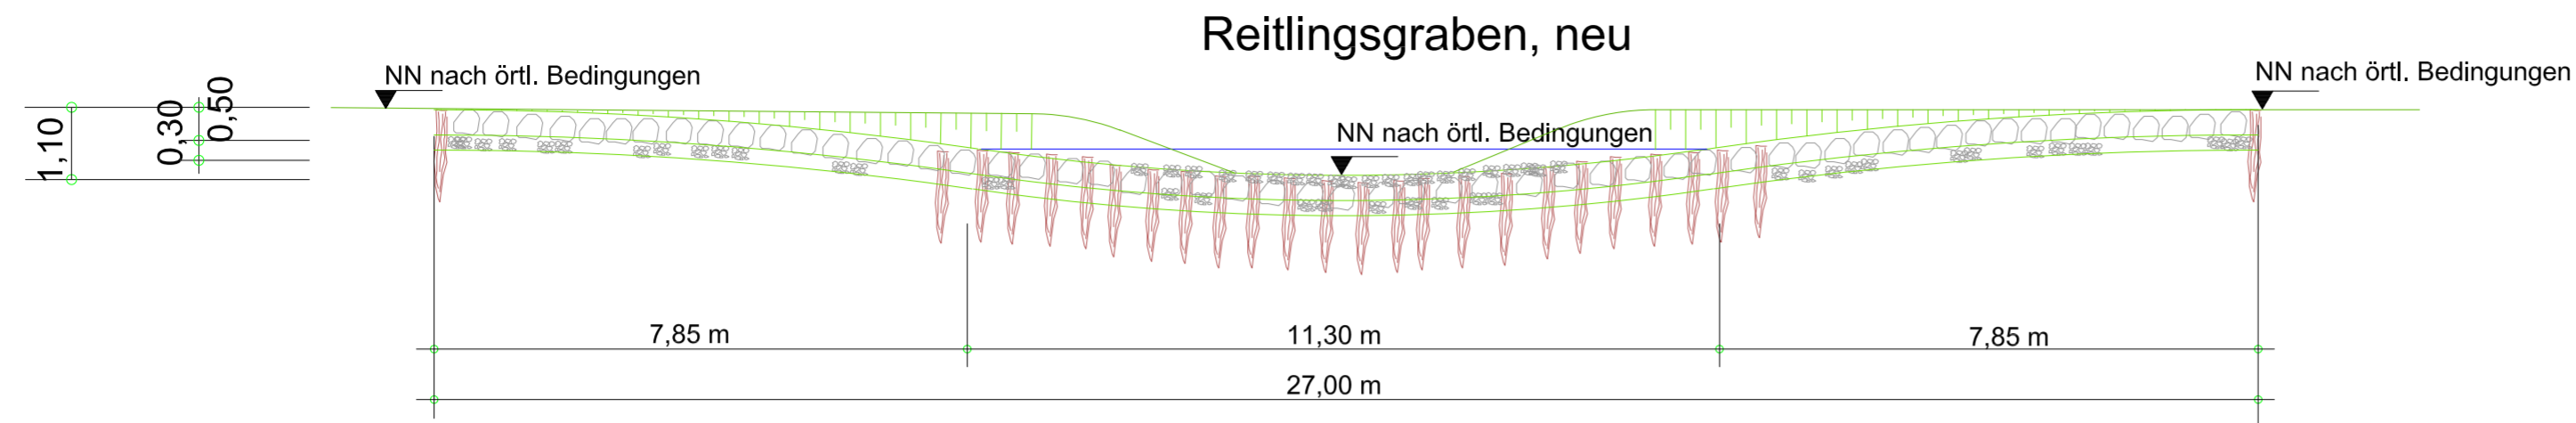

Furt

- Ausbildung als Spurbahnweg
- Sicherung mit Hartholzpählen, l=1,50 m / 15 cm
- Spurbreiten 60 cm
- Mittelstreifen 90 cm
- Ausrundung der Kuppen ca. r=60 m
- Ausrundung der Wanne ca. r=40 m
- Konstruktion benthosdurchgängig ausbilden
- Holzpfähle auf Lücke (halber Durchmesser) rammen
- Spurbahnbefestigung mit Wasserbausteinen CP 90/250 als Steinsatz auf Sauberkeitsschicht 30 cm, Mineralgemisch 0/56 mm auf Geotextil 600 gr/m²
- Spurbahnbefestigung lückig, mit bis zu 20 cm Sedimentabdeckung im Strombereich, sonst bündig mit OK
- Mittelstreifen Vorbruch 0/150 mm

Lageplandetail M 1 : 150



Nr.	Datum	Name	Änderungen bzw. Ergänzungen								
Bearbeitet im Auftrag WVMO			Stand: Oktober 2013								
 Dipl.-Ing. (FH) M. Lehmann Ingenieurbüro Lehmann Mittelgasse 1 38105 Edermünde fon.: 05603-910840 fax: 05603-910841 0176-31413090 mail: lb@lehmann@t-online.de			 Dipl.-Ing. (FH) Manfred Lehmann Mittelgasse 1 38105 Edermünde Lehmann Edermünde, den 07/2014								
			<table border="1"> <thead> <tr> <th>Datum</th> <th>Zeichen</th> </tr> </thead> <tbody> <tr> <td>bearb. 10/13</td> <td>leh</td> </tr> <tr> <td>gez. 10/13</td> <td>phl</td> </tr> <tr> <td>gepr. 10/13</td> <td>leh</td> </tr> </tbody> </table>	Datum	Zeichen	bearb. 10/13	leh	gez. 10/13	phl	gepr. 10/13	leh
Datum	Zeichen										
bearb. 10/13	leh										
gez. 10/13	phl										
gepr. 10/13	leh										
 Wasserverband Ausbauverband Braunschweig - Wolfenbüttel Taubenstraße 7 38106 Braunschweig 0531- 383 540 22											
Braunschweig, den 14.01.2015 Datum			Unterschrift								
Maßstab: Renaturierung der WABE südlich der B1											
M 1: 100			Plan Nr. 8-2 Blatt Nr. 1 von 1 Blatt								
L 1: H 1: Systemplan Furt im Kreuzungsbereich mit Reitlingsgraben			Ersatz für Ursprung								