




Bebauungsplan mit örtlicher Bauvorschrift

Stöckheim-Süd


ST83

Übersichtskarte der Geltungsbereiche A, B und C

28. Dezember 2016, Verfahrensstand: § 10 (1) BauGB

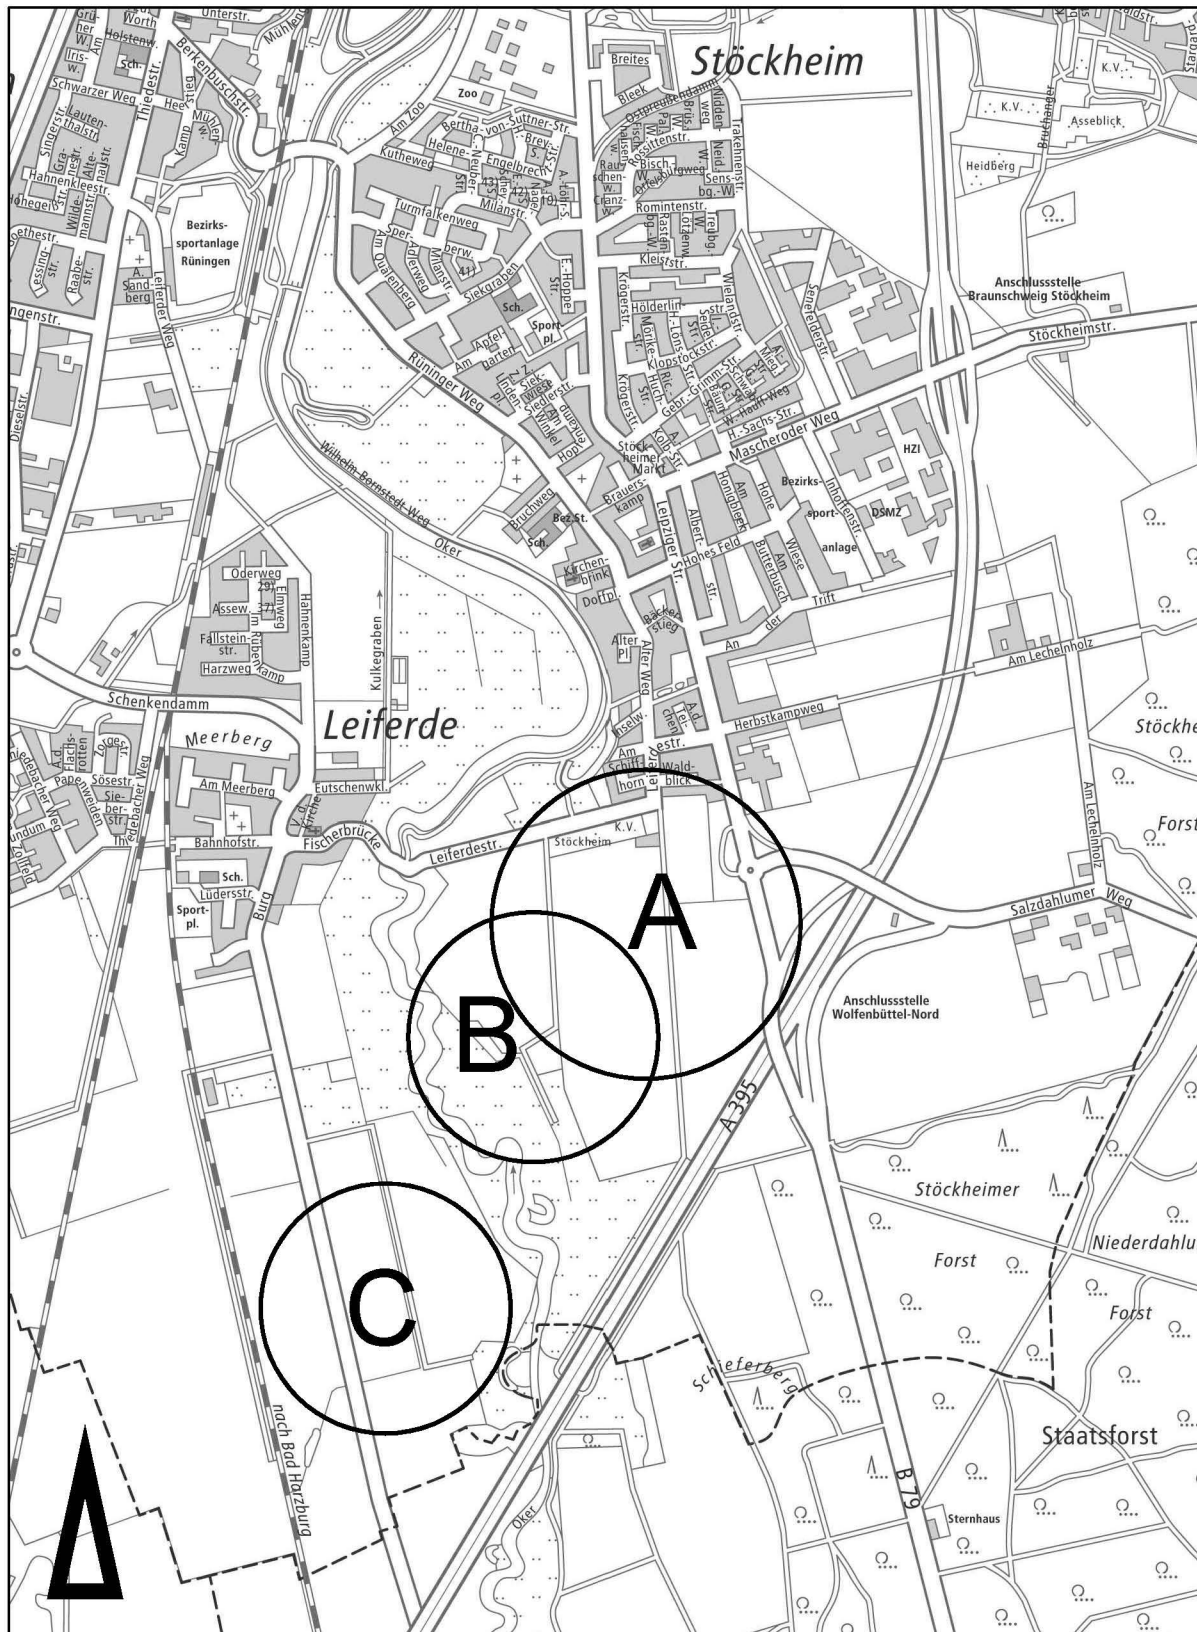

Maßstab 1: 20000

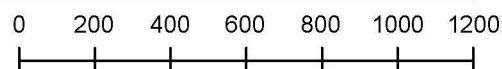


Bebauungsplan mit örtlicher Bauvorschrift

Stöckheim-Süd

ST83

Übersichtskarte der Geltungsbereiche D und E

28. Dezember 2016, Verfahrensstand: § 10 (1) BauGB

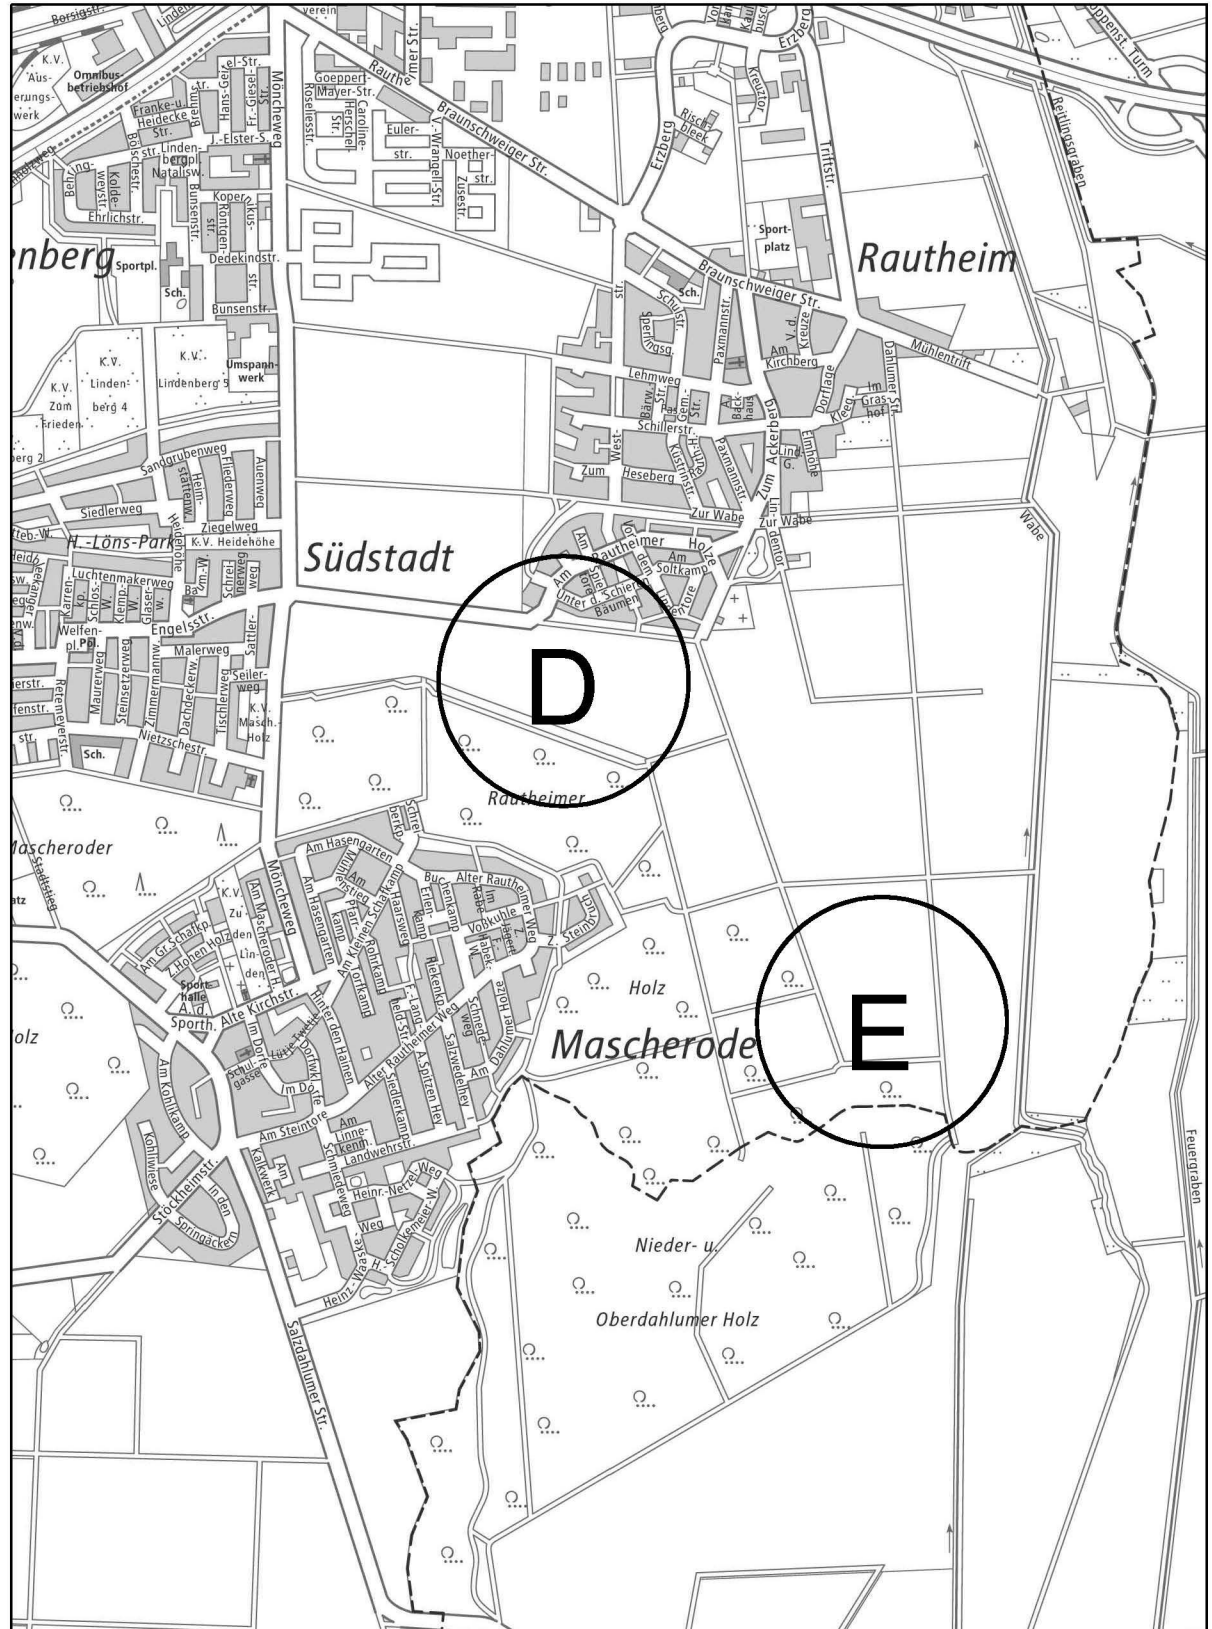

Maßstab 1: 20000

Amtlicher Stadtplan der Stadt Braunschweig

© Stadt Braunschweig Abteilung Geoinformation

