


Landkreis Peine
Gemeinde Vechede
Ortsteil Wedtlenstedt

Vechede - Wedtlenstedt

Blatt 2

Braunschweig - Lamme ▶

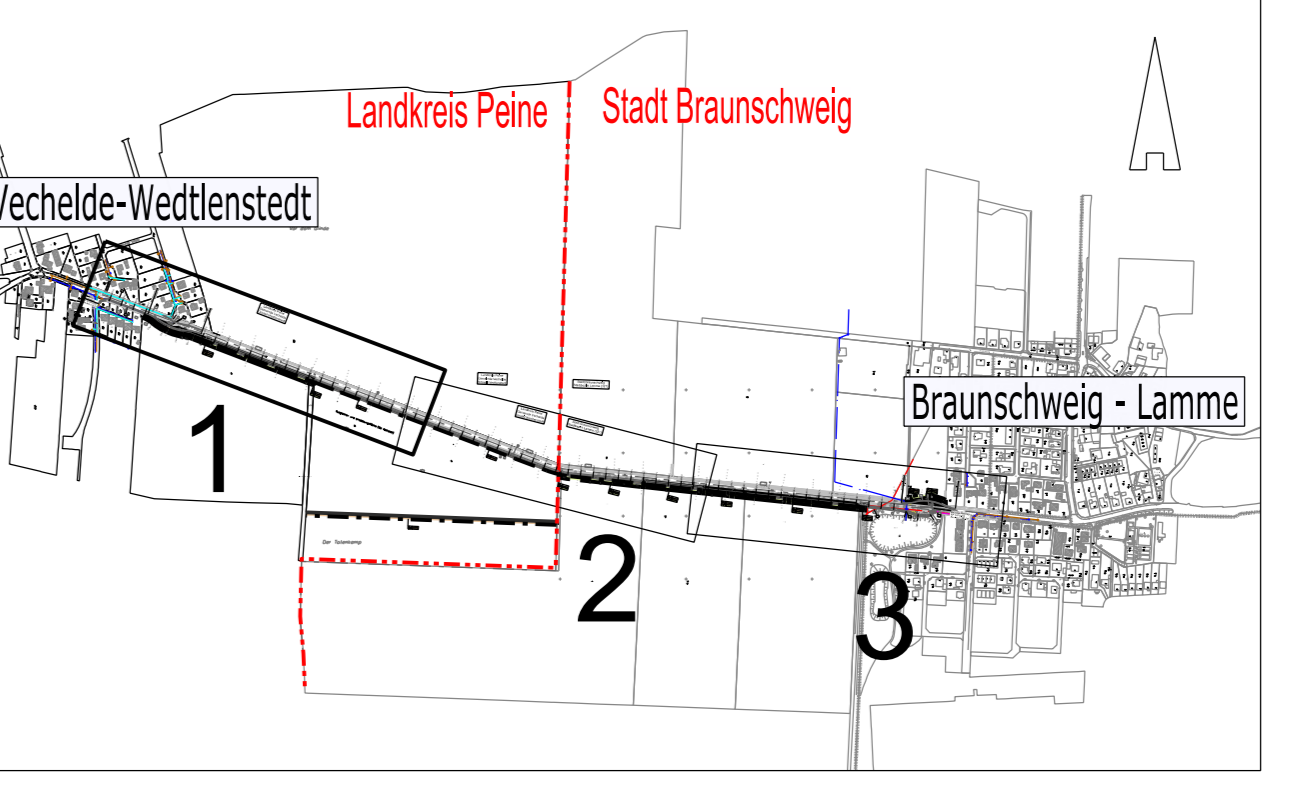

Zeichenerklärung

- 80/77 Flurstücksnummer
- Trinkwasserleitung - Hauptleitung - Bestand
- Trinkwasserleitung - Schacht - Bestand
- Trinkwasserleitung - Entnahmestelle - Bestand
- - - Trinkwasserleitung - Anschlussleitung - Bestand
- Regenwasserleitung - Bestand
- Regenwasser - Schacht - Bestand
- Schmutzwasserleitung - Bestand
- Schmutzwasser - Schacht - Bestand
- Beleuchtung - Leitung - Bestand
- Straßenbeleuchtung - Bestand
- ELT - Erdkabel - Bestand
- - - ELT - Freileitungskabel - Bestand

Regelungsverzeichnis

17 Nr. im Regelungsverzeichnis

Entwurfsbearbeitung: **Kuhn+Partner**
DAS INGENIEURBÜRO
Ingenieurbüro Kuhn und Partner mbB
Beratende Ingenieure
Hermann-Blenk-Straße 18
38108 Braunschweig Tel. +49 531 35446-6

bearb.: S. Heintorf-Resesky
gez.: K. Galuk
gepr.: L. Kuhn
Datum: 30.06.2017
Blatt Gr.: 297 x 1550 mm
Auftr. Nr.: 800 S 14064

Stadt **Braunschweig** Fachbereich Tiefbau und Verkehr
Bohlweg 30
38100 Braunschweig

Braunschweig, den 24.07.2017
i. A. gez. Dr. Linnenberg
Abteilungsleiter

Landkreis Peine Der Landrat Fachdienst Straßen
Pappelweg 2
31224 Peine

Peine, den 17.07.2017
i. A. gez. Sammel
Sachbearbeiter
Peine, den 17.07.2017
i. A. gez. Burgdorf
Fachdienstleiter

Nr.	Art der Änderung	Datum	Zeichen

FESTSTELLUNGSENTWURF

Landkreis Peine
Straße / Bau-km bis Bau-km: **Kreisstraße 58 (K58) / 0+000 bis 0+785**

Unterlage / Blatt-Nr.: 16 / 1
Leitungsplan

Stadt Braunschweig
Straße / Bau-km bis Bau-km: **Kreisstraße 12 (K12) / 0+785 bis 1+392**

Blatt 1
Bau- km: 0+000 - 0+540
Maßstab: 1:500

Neubau eines Radweges
von
Wedtlenstedt
(Kreisstraße 58 (K58) - Landkreis Peine)
nach
Lamme
(Kreisstraße 12 (K12) - Stadt Braunschweig)

Peine, den
Der Plan ist festgestellt am
Landkreis Peine
Der Landrat
im Auftrage

Entwurfsbearbeitung:



Ingenieurbüro Kuhn und Partner mbB
Beratende Ingenieure
Hermann-Blenk-Straße 18
38108 Braunschweig Tel. +49 531 35446-6

bearb.: S. Heintorf-Resesky
gez.: K. Galuk
gepr.: L. Kuhn

Datum: 18.01.2017
Blatt Gr.: -
Auftr. Nr.: 800 S 14064

Stadt  Braunschweig

Fachbereich
Tiefbau und Verkehr
Bohlweg 30
38100 Braunschweig

Braunschweig, den 24.07.2017

i. A. gez. Dr. Linnenberg
Abteilungsleiter



Landkreis Peine
Der Landrat

Fachdienst Straßen
Pappelweg 2
31224 Peine

Peine, den 17.07.2017

i. A. gez. Sammel
Sachbearbeiter

Peine, den 17.07.2017

i. A. gez. Burgdorf
Fachstellenleiter

Nr.	Art der Änderung	Datum	Zeichen

FESTSTELLUNGSENTWURF

Landkreis Peine

Straße / Bau-km bis Bau-km: Kreisstraße 58 (K58) /
0+525 bis 0+785

Stadt Braunschweig

Straße / Bau-km bis Bau-km: Kreisstraße 12 (K12) /
0+785 bis 1+392

Unterlage / Blatt-Nr.: 16 / 2

Leistungsplan

Blatt 2

Bau- km: 0+525 - 1+020

Maßstab: -

Neubau eines Radweges

von

Wedtlenstedt

(Kreisstraße 58 (K58) - Landkreis Peine)

nach

Lamme

(Kreisstraße 12 (K12) - Stadt Braunschweig)

Peine, den

Der Plan ist festgestellt am



Landkreis Peine

Der Landrat

im Auftrage

Stadt Braunschweig
Stadtbezirk Lamme (321)

Braunschweig - Lamme

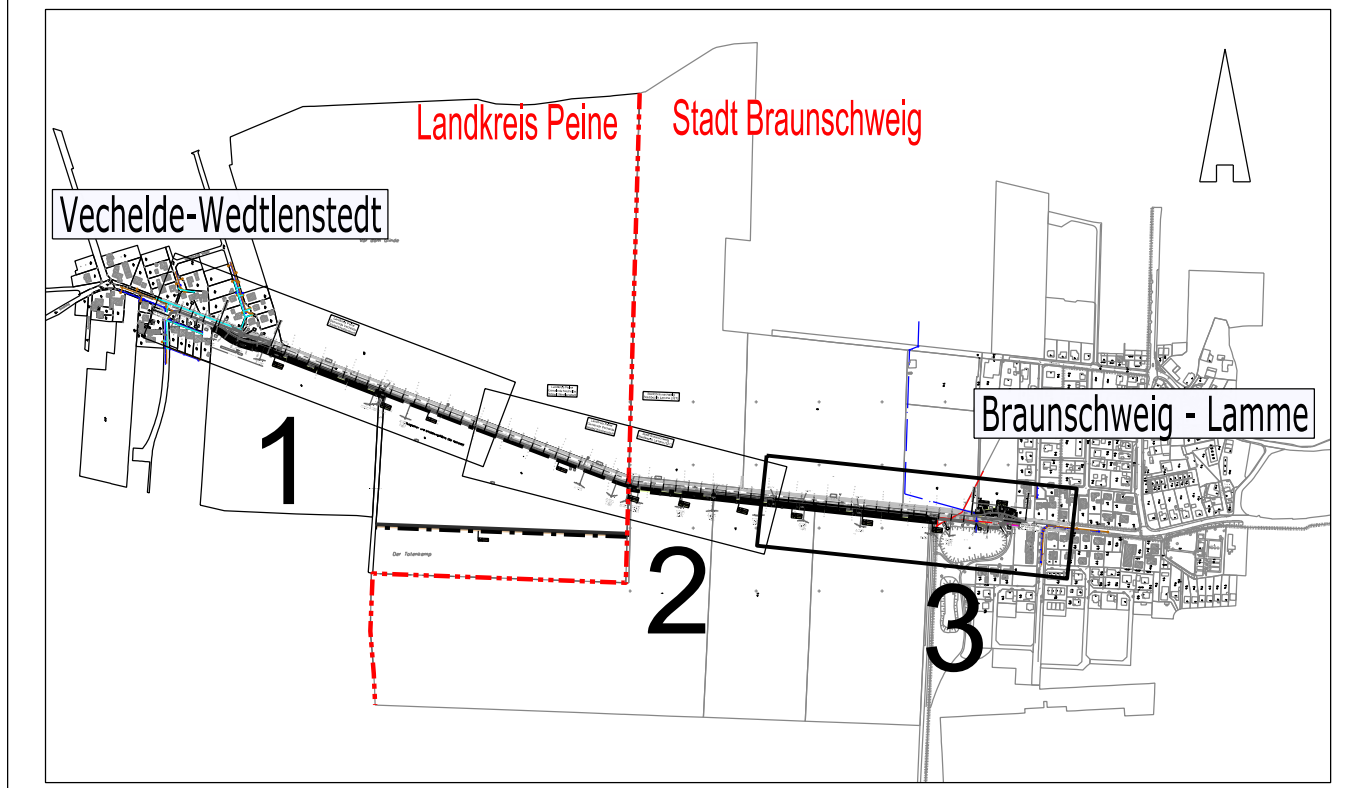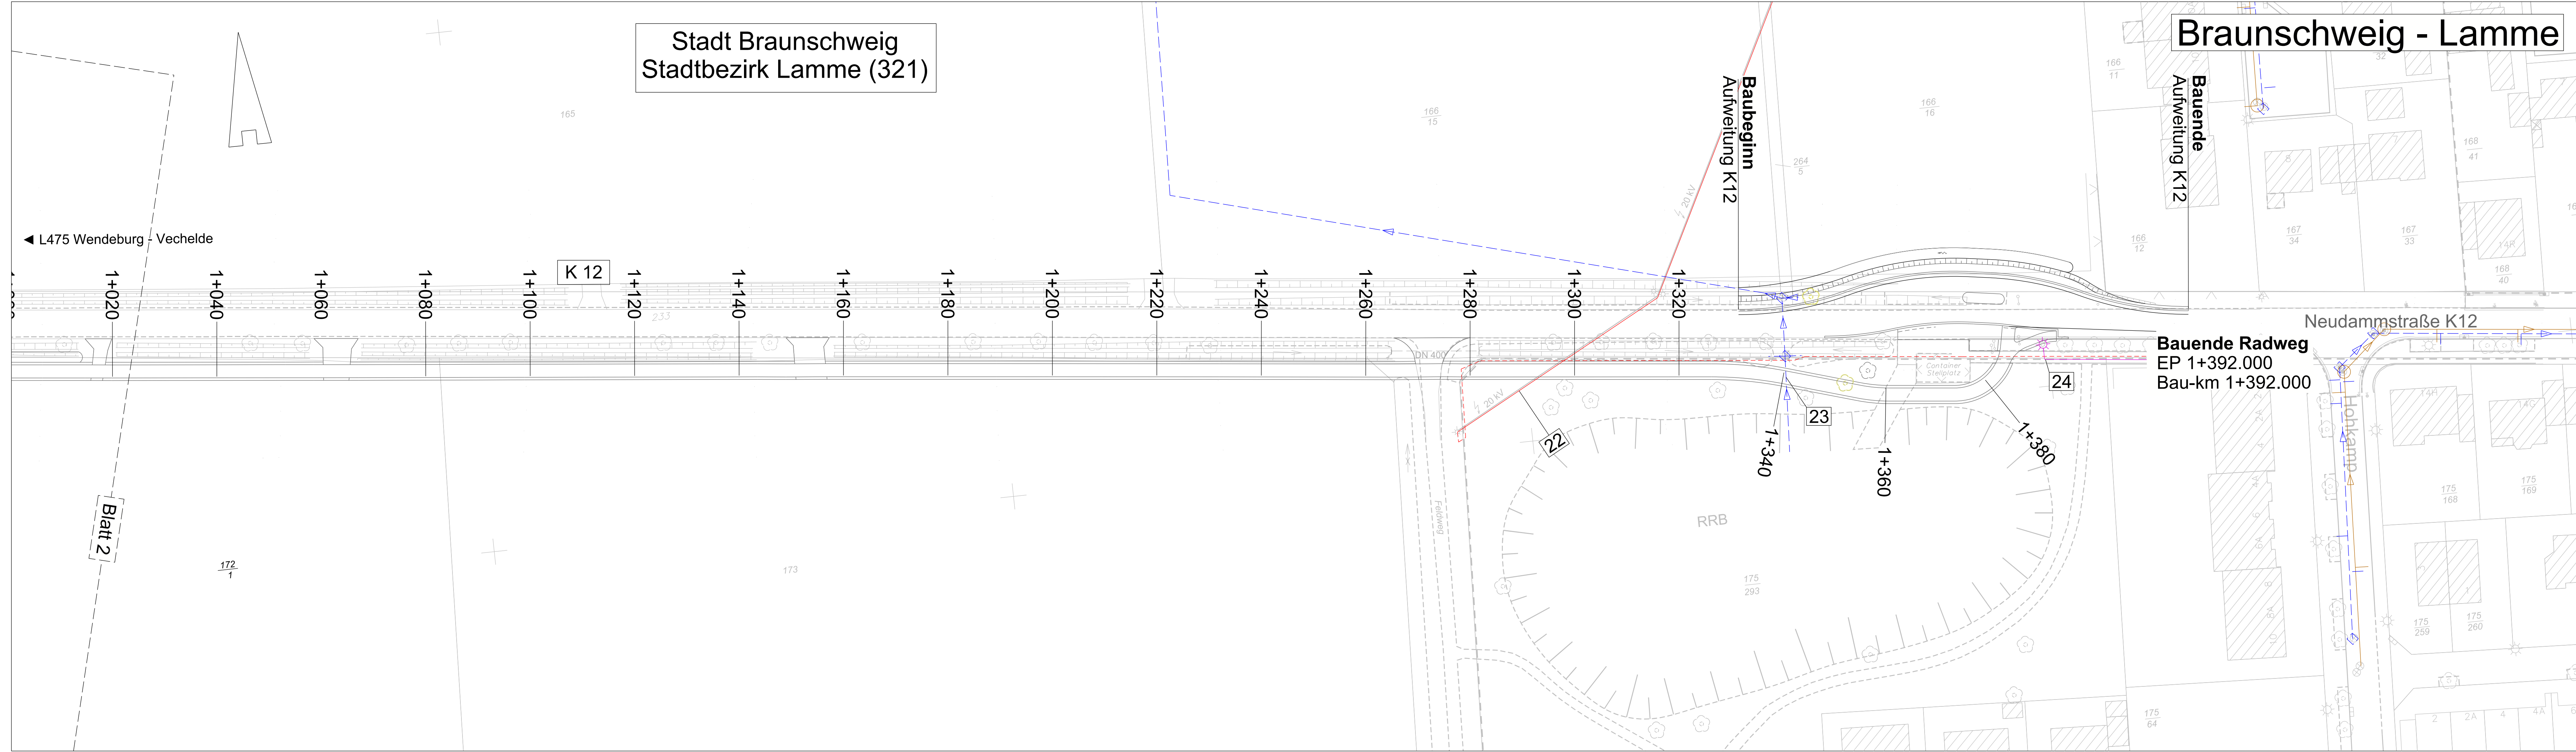

Zeichenerklärung

$\frac{80}{77}$	Flurstücksnummer
	Trinkwasserleitung - Hauptleitung - Bestand
	Trinkwasserleitung - Schacht - Bestand
	Trinkwasserleitung - Entnahmestelle - Bestand
	Trinkwasserleitung - Anschlussleitung - Bestand
	Regenwasserleitung - Bestand
	Regenwasser - Schacht - Bestand
	Schmutzwasserleitung - Bestand
	Schmutzwasser - Schacht - Bestand
	Beleuchtung - Leitung - Bestand
	Straßenbeleuchtung - Bestand
	ELT - Erdkabel - Bestand
	ELT - Freileitungskabel - Bestand

Regelungsverzeichnis

17 Nr. im Regelungsverzeichnis

Entwurfsbearbeitung: Kuhn+Partner DAS INGENIEURBÜRO Ingenieurbüro Kuhn und Partner mbB Beratende Ingenieure Hermann-Blenk-Straße 18 38108 Braunschweig Tel. +49 531 35446-6	bearb.: S. Heintorf-Resesky gez.: K. Galuk gepr.: L. Kuhn
	Datum: 30.06.2017 Blatt Gr.: 297 x 1380 mm Auftr. Nr.: 800 S 14064

Stadt: Braunschweig	Fachbereich Tiefbau und Verkehr Bohlweg 30 38100 Braunschweig	Braunschweig, den 24.07.2017
		i. A. gez. Dr. Linnenberg Abteilungsleiter

Landkreis Peine Der Landrat	Fachdienst Straßen Pappelweg 2 31224 Peine	Peine, den 17.07.2017
		i. A. gez. Sammel Sachbearbeiter
		Peine, den 17.07.2017
		i. A. gez. Burgdorf Fachdienstleiter

Nr.	Art der Änderung	Datum	Zeichen

FESTSTELLUNGSENTWURF

Landkreis Peine Straße / Bau-km bis Bau-km: Kreisstraße 58 (K58) / 0+000 bis 0+785	Unterlage / Blatt-Nr.: 16 / 3
Stadt Braunschweig Straße / Bau-km bis Bau-km: Kreisstraße 12 (K12) / 0+785 bis 1+392	Leitungsplan Blatt 3 Bau- km: 1+020 - 1+392 Maßstab: 1:500

Neubau eines Radweges
von
Wedtlenstedt
(Kreisstraße 58 (K58) - Landkreis Peine)
nach
Lamme
(Kreisstraße 12 (K12) - Stadt Braunschweig)

Peine, den
Der Plan ist festgestellt am
Landkreis Peine
Der Landrat
im Auftrage