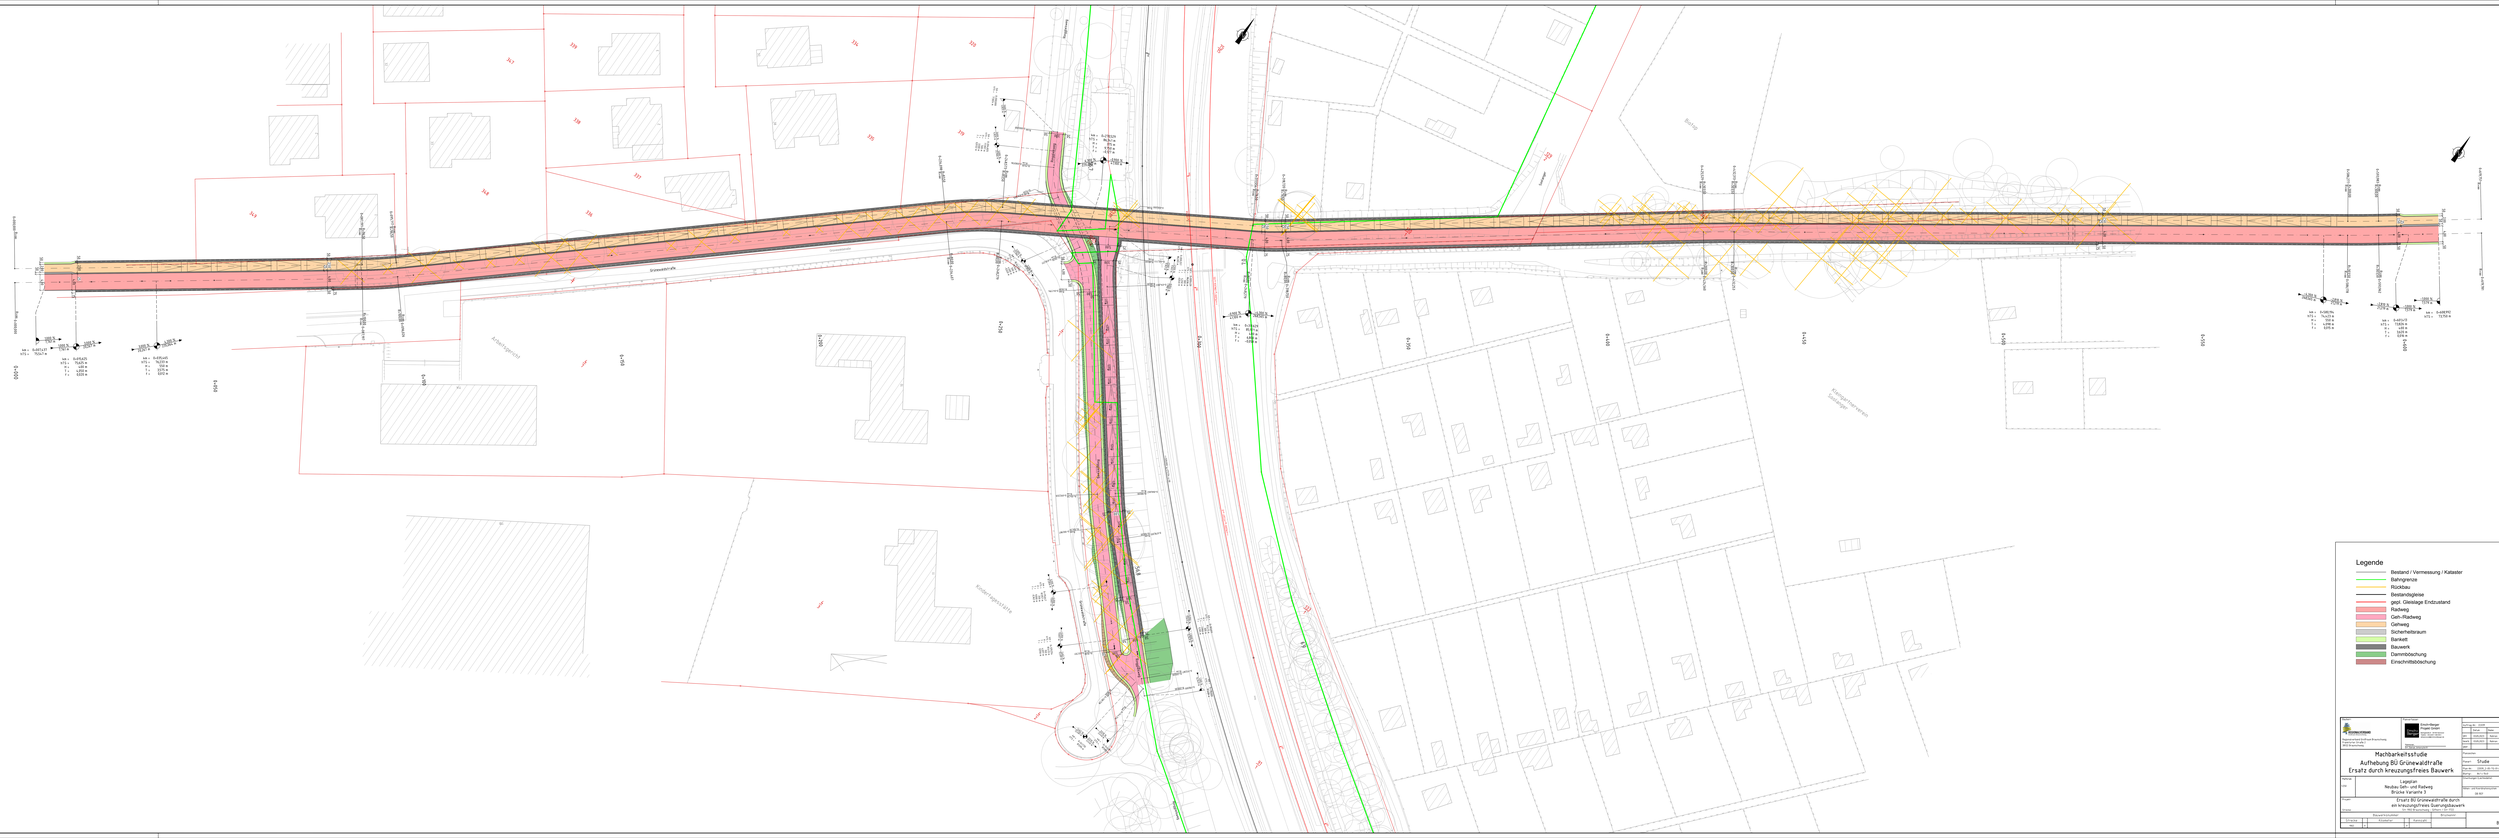
Legende
Bestand / Vermessung / Kataster
Bahngrenze
Richtbau
Bestandsgleise
gegl. Gleislage Endzustand
Radweg
Geh-/Radweg
Gehweg
Sicherheitsraum
Bankett
Bauwerk
Dammböschung
Einschnittsböschung
Grünewaldstraße
Kindergarten
Kindergartenstraße
Kindergartenweg
