Längsprofil Beberbach V2

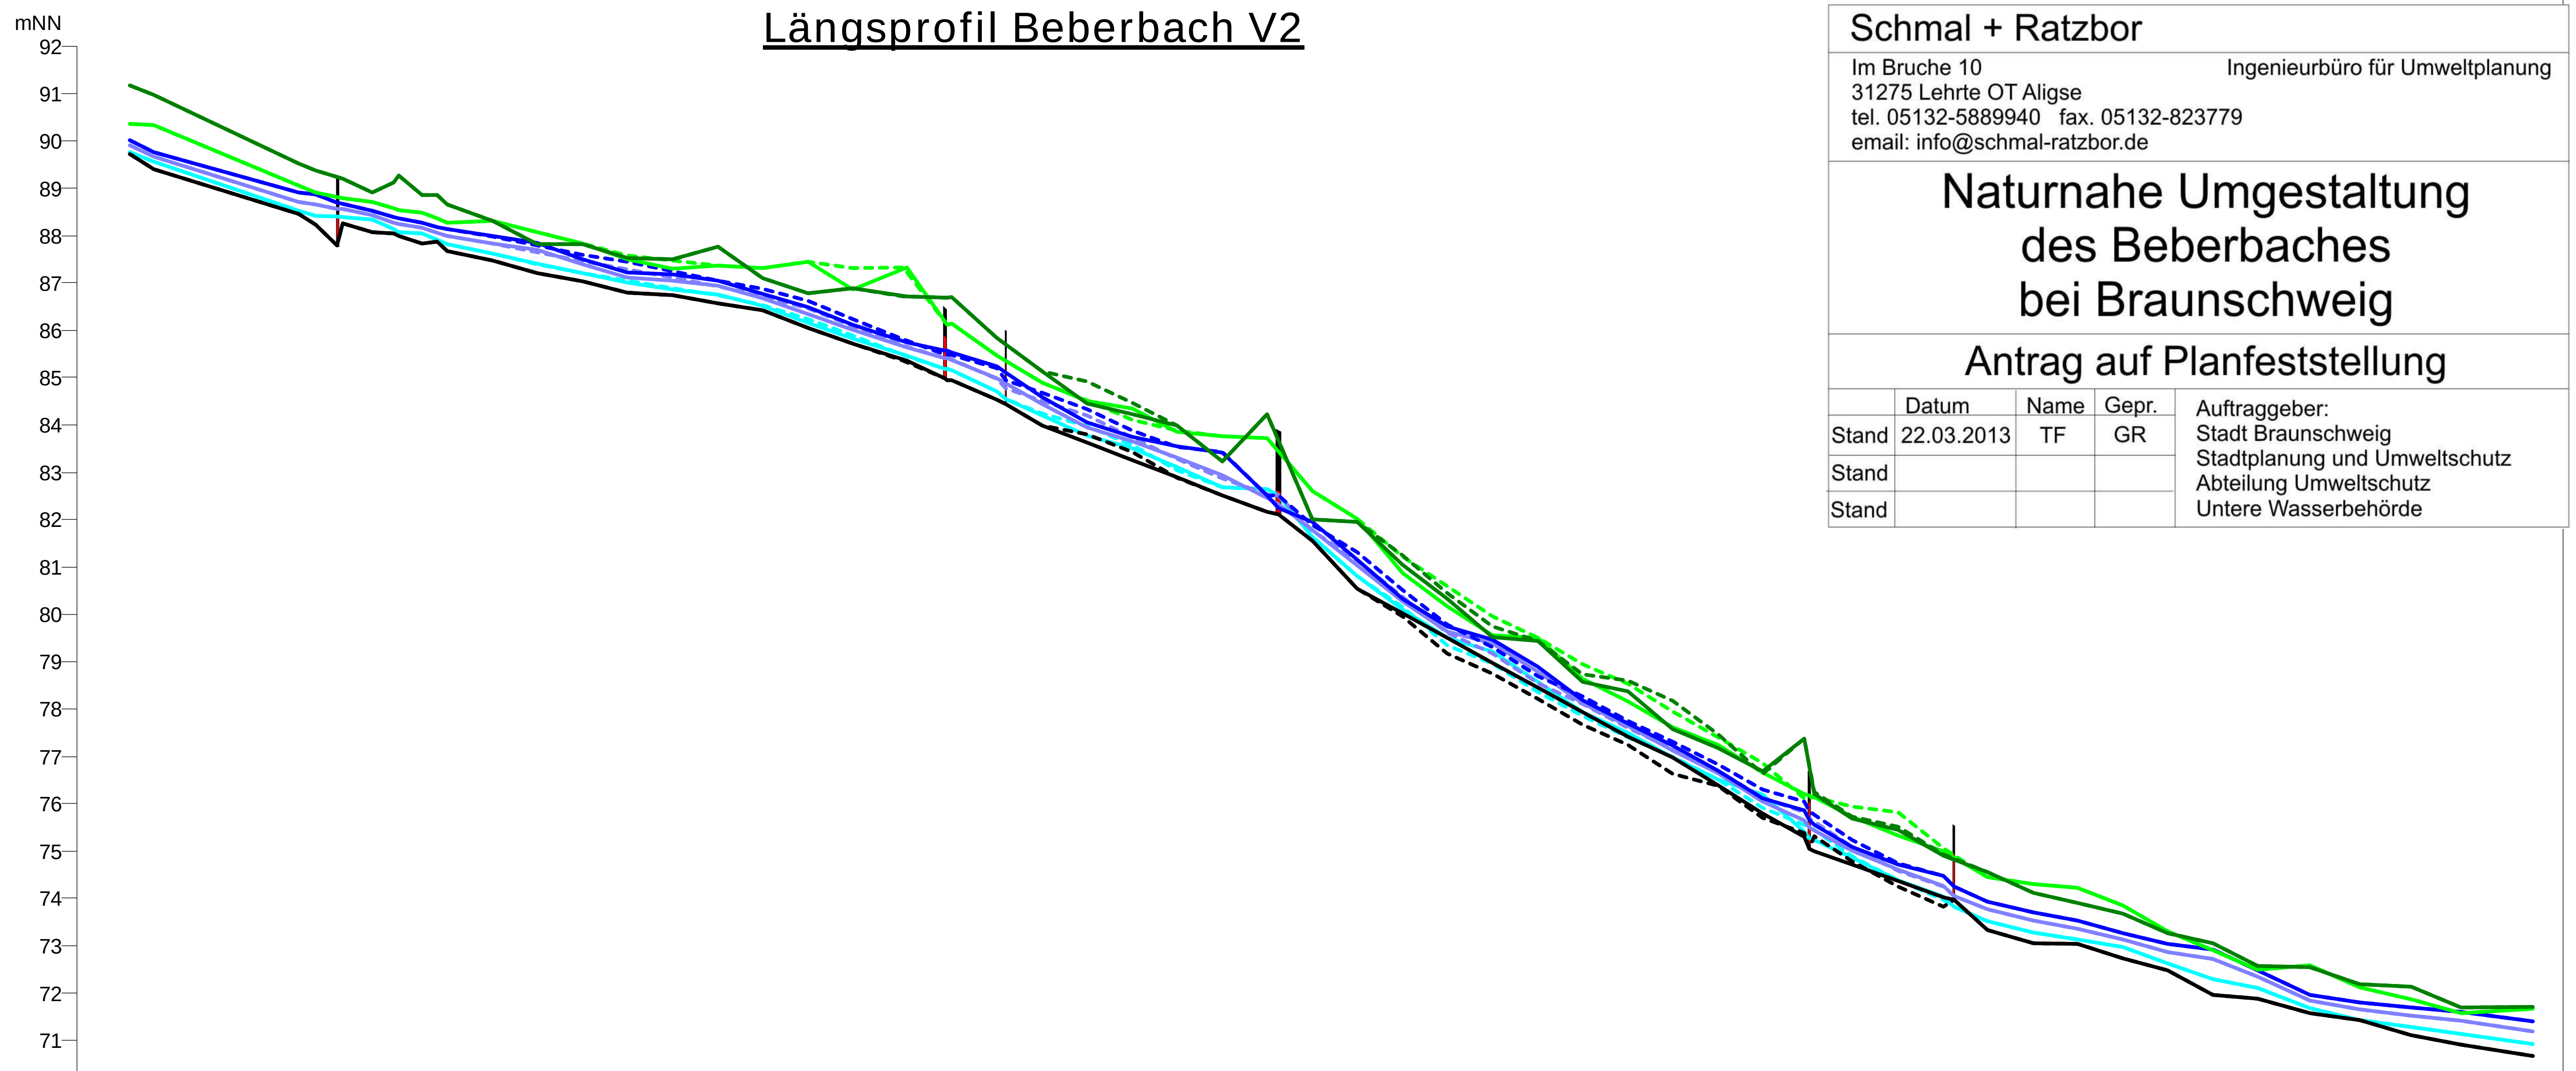

Schmal + Ratzbor
Im Bruche 10
31275 Lehrte OT Aligse
tel. 05132-5889940 fax. 05132-823779
email: info@schmal-ratzbor.de
Ingenieurbüro für Umweltplanung

Naturnahe Umgestaltung des Beberbaches bei Braunschweig

Antrag auf Planfeststellung

	Datum	Name	Gepr.
Stand	22.03.2013	TF	GR
Stand			
Stand			

Auftraggeber:
Stadt Braunschweig
Stadtplanung und Umweltschutz
Abteilung Umweltschutz
Untere Wasserbehörde

Sohlhöhe Bestand mNN	89,72	88,46		88,07	87,48	87,20	87,03	86,79	86,74	86,57	86,42	86,04	85,72	85,35	84,99	84,54	83,98	83,80	83,43	82,89	82,52	82,16	81,55	80,54	79,96	79,17	78,76	78,22	77,67	77,24	76,63	76,38	75,70	75,38	74,77	74,25	73,81	73,33	73,04	73,03	72,73	72,49	71,97	71,89	71,58	71,43	71,11	70,91	70,67
Sohlhöhe Planung mNN	89,72	88,46		88,07	87,48	87,20	87,03	86,79	86,74	86,57	86,42	86,04	85,72	85,35	84,99	84,54	83,98	83,62	83,26	82,90	82,52	82,16	81,55	80,54	80,02	79,50	78,98	78,46	77,94	77,42	76,97	76,40	75,80	75,30	74,71	74,37	74,03	73,33	73,04	73,03	72,73	72,49	71,97	71,89	71,58	71,43	71,11	70,91	70,67
Linke Geländehöhen Bestand mNN	91,17	89,52	89,20	88,91	88,31	87,83	87,83	87,53	87,50	87,77	87,10	86,79	86,90	86,73	86,69	85,84	85,14	84,92	84,47	83,99	83,23	84,22	82,01	81,95	81,25	80,45	79,75	79,44	78,74	78,60	78,17	77,46	76,63	77,36	75,72	75,51	74,94	74,56	74,13	73,90	73,68	73,27	73,05	72,57	72,55	72,18	72,13	71,69	71,72
Linke Geländehöhen Planung mNN	91,17	89,52	89,20	88,91	88,31	87,83	87,83	87,53	87,50	87,77	87,10	86,79	86,90	86,73	86,69	85,84	85,14	84,46	84,22	83,99	83,23	84,22	82,01	81,95	81,04	80,33	79,53	79,44	78,58	78,37	77,58	77,18	76,68	77,36	75,69	75,46	74,90	74,56	74,13	73,90	73,68	73,27	73,05	72,57	72,55	72,18	72,13	71,69	71,72
Rechte Geländehöhen Bestand mNN	90,36	89,07	88,79	88,71	88,31	88,08	87,84	87,59	87,47	87,37	87,32	87,45	87,32	87,33	86,13	85,46	84,89	84,51	84,11	83,87	83,76	83,72	82,61	82,02	81,22	80,60	79,96	79,51	78,94	78,53	77,96	77,41	76,85	76,11	75,94	75,82	75,07	74,45	74,31	74,23	73,85	73,30	72,91	72,49	72,60	72,12	71,87	71,57	71,67
Rechte Geländehöhen Planung mNN	90,36	89,07	88,79	88,71	88,31	88,08	87,84	87,51	87,30	87,37	87,32	87,45	86,86	87,33	86,13	85,46	84,89	84,51	84,35	83,86	83,76	83,72	82,61	82,02	80,88	80,17	79,56	79,51	78,65	78,15	77,62	77,25	76,67	76,20	75,72	75,33	74,99	74,45	74,31	74,23	73,85	73,30	72,91	72,49	72,60	72,12	71,87	71,57	71,67
Wasserspiegel HQ Bestand mNN	90,02	88,90		88,53	87,98	87,79	87,60	87,44	87,25	87,05	86,87	86,63	86,24	85,80	85,49	85,19	84,67	84,33	83,87	83,53	83,43	82,51	81,88	81,32	80,51	79,78	79,31	78,69	78,26	77,75	77,30	76,83	76,30	76,05	75,24	74,75	74,48	73,93	73,71	73,53	73,27	73,04	72,92	72,48	71,96	71,81	71,70	71,60	71,40
Wasserspiegel HQ Planung mNN	90,02	88,90		88,53	87,99	87,85	87,51	87,22	87,18	87,04	86,77	86,48	86,12	85,75	85,57	85,24	84,58	84,05	83,75	83,54	83,43	82,51	81,96	81,16	80,32	79,75	79,47	78,89	78,19	77,70	77,23	76,70	76,12	75,87	75,09	74,72	74,48	73,93	73,71	73,53	73,27	73,04	72,92	72,48	71,96	71,81	71,70	71,60	71,40
Wasserspiegel HQm Bestand mNN	89,92	88,71		88,43	87,83	87,64	87,45	87,29	87,12	86,92	86,73	86,48	86,09	85,68	85,42	84,97	84,50	84,20	83,74	83,28	82,88	82,55	81,77	81,14	80,37	79,61	79,17	78,55	78,11	77,60	77,15	76,70	76,13	75,82	75,10	74,59	74,24	73,76	73,53	73,36	73,13	72,87	72,71	72,34	71,85	71,66	71,53	71,41	71,20
Wasserspiegel HQm Planung mNN	89,92	88,71		88,43	87,84	87,69	87,39	87,11	87,04	86,94	86,68	86,35	86,01	85,63	85,41	84,99	84,45	83,95	83,65	83,31	82,94	82,46	81,79	81,03	80,27	79,63	79,39	78,78	78,12	77,63	77,13	76,65	76,05	75,64	75,01	74,61	74,25	73,76	73,53	73,36	73,13	72,87	72,71	72,34	71,85	71,66	71,53	71,41	71,20
Wasserspiegel MQ Bestand mNN	89,77	88,53		88,33	87,62	87,40	87,20	87,05	86,90	86,74	86,53	86,23	85,89	85,48	85,19	84,71	84,24	83,97	83,57	83,04	82,69	82,65	81,64	80,81	80,14	79,35	78,95	78,36	77,86	77,40	77,00	76,51	75,90	75,55	74,89	74,38	73,97	73,51	73,29	73,13	72,98	72,63	72,30	72,11	71,68	71,43	71,28	71,13	70,93
Wasserspiegel MQ Planung mNN	89,77	88,53		88,34	87,62	87,40	87,20	87,01	86,87	86,75	86,52	86,15	85,83	85,46	85,19	84,71	84,20	83,78	83,52	83,11	82,69	82,65	81,64	80,81	80,11	79,50	79,21	78,58	77,94	77,49	76,98	76,50	76,19	75,41	74,86	74,38	74,04	73,51	73,29	73,13	72,98	72,63	72,30	72,11	71,68	71,43	71,28	71,13	70,93

km 7,2 7,1 7,0 6,9 6,8 6,7 6,6 6,5 6,4 6,3 6,2 6,1 6,0 5,9 5,8 5,7 5,6 5,5 5,4 5,3 5,2 5,1 5,0 4,9 4,8 4,7 4,6 4,5 4,4 4,3 4,2 4,1 4,0 3,9 3,8 3,7 3,6 3,5 3,4 3,3 3,2 3,1 3,0 2,9 2,8 2,7 2,6 2,5 2,4 2,3 2,2 2,1 2,0 1,9