Längsprofil Hühnenburggraben

Schmal + Ratzbor
Im Bruche 10
31275 Lehrte OT Aligse
tel. 05132-5889940 fax. 05132-823779
email: info@schmal-ratzbor.de
Ingenieurbüro für Umweltplanung

Naturnahe Umgestaltung des Beberbaches bei Braunschweig

Antrag auf Planfeststellung

	Datum	Name	Gepr.
Stand	25.02.2013	TF	GR
Stand			
Stand			

Auftraggeber:
Stadt Braunschweig
Stadtplanung und Umweltschutz
Abteilung Umweltschutz
Untere Wasserbehörde

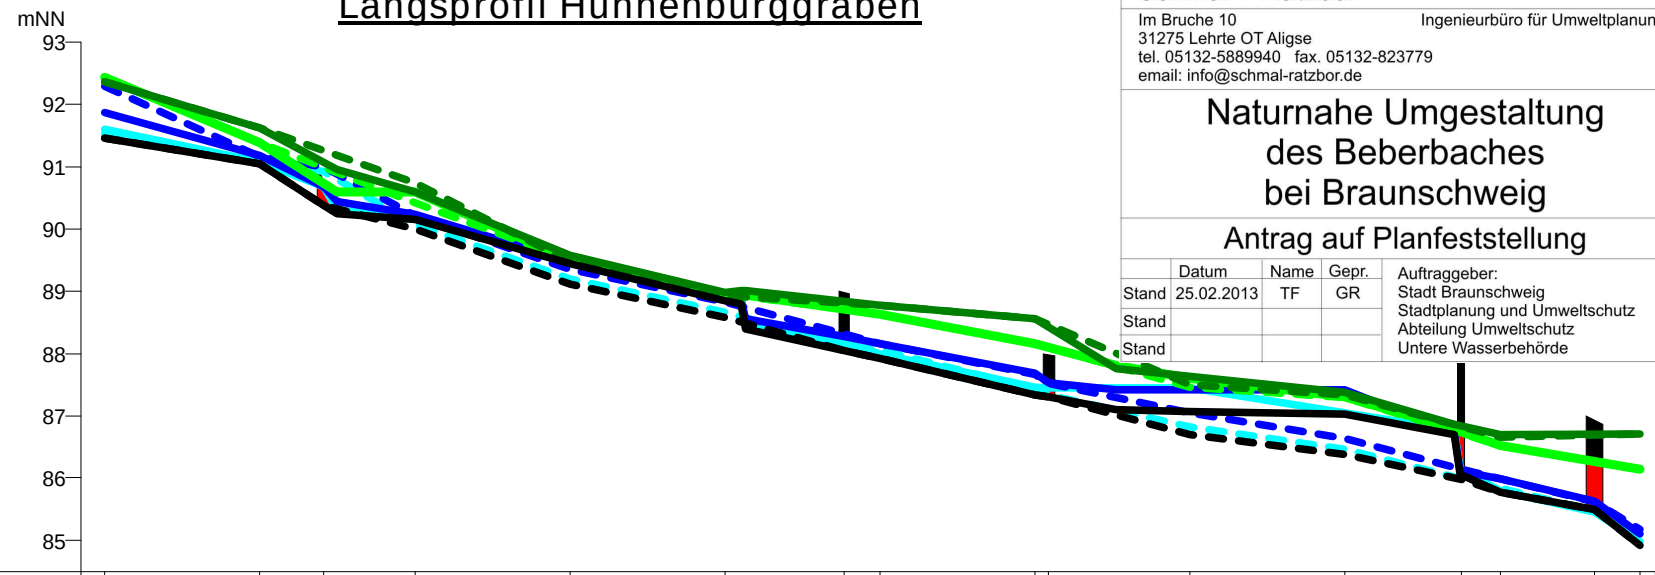

Sohlhöhe Bestand mNN	91,46	91,05	90,38	90,00	89,12	88,59	88,05	87,92	87,35		86,69	86,38	85,98	85,77	85,49	84,92
Sohlhöhe Planung mNN	91,46	91,05	90,38	90,16	89,44	88,85	88,05	87,92	87,35	87,10	87,07	87,02	86,70	85,77	85,49	84,92
Linke Geländehöhen Bestand mNN	92,37	91,63		90,74	89,48	88,93		88,77	88,56		87,50	87,34		86,66		86,70
Linke Geländehöhen Planung mNN	92,37	91,63	90,96	90,59	89,58	88,98		88,77	88,56	87,75	87,64	87,38	86,87	86,70		86,70
Rechte Geländehöhen Bestand mNN	92,44	91,38		90,42	89,51	88,96		88,63	88,15		87,47	87,29		86,53		86,14
Rechte Geländehöhen Planung mNN	92,44	91,38	90,59	90,60	89,51	88,96		88,63	88,15	87,82	87,60	87,31	86,80	86,53		86,14
Wasserspiegel HQ Bestand mNN	92,29	91,17	91,00	90,22	89,35	88,83	88,31	88,15	87,67		87,05	86,64	86,14	85,99	85,61	85,18
Wasserspiegel HQ Planung mNN	91,87	91,18	90,69	90,23	89,49	88,96	88,28	88,15	87,68	87,41	87,41	87,41	86,73	85,99	85,62	85,11
Wasserspiegel MQ Bestand mNN	91,53	91,09	90,92	90,07	89,20	88,66	88,13	88,06	87,43		86,83	86,47	86,00	85,84	85,47	85,06
Wasserspiegel MQ Planung mNN	91,61	91,08	90,69	90,17	89,46	88,96	88,17	87,99	87,46	87,45	87,45	87,05	86,77	85,79	85,46	84,98

km 0,9 0,8 0,7 0,6 0,5 0,4 0,3 0,2 0,1 0,0