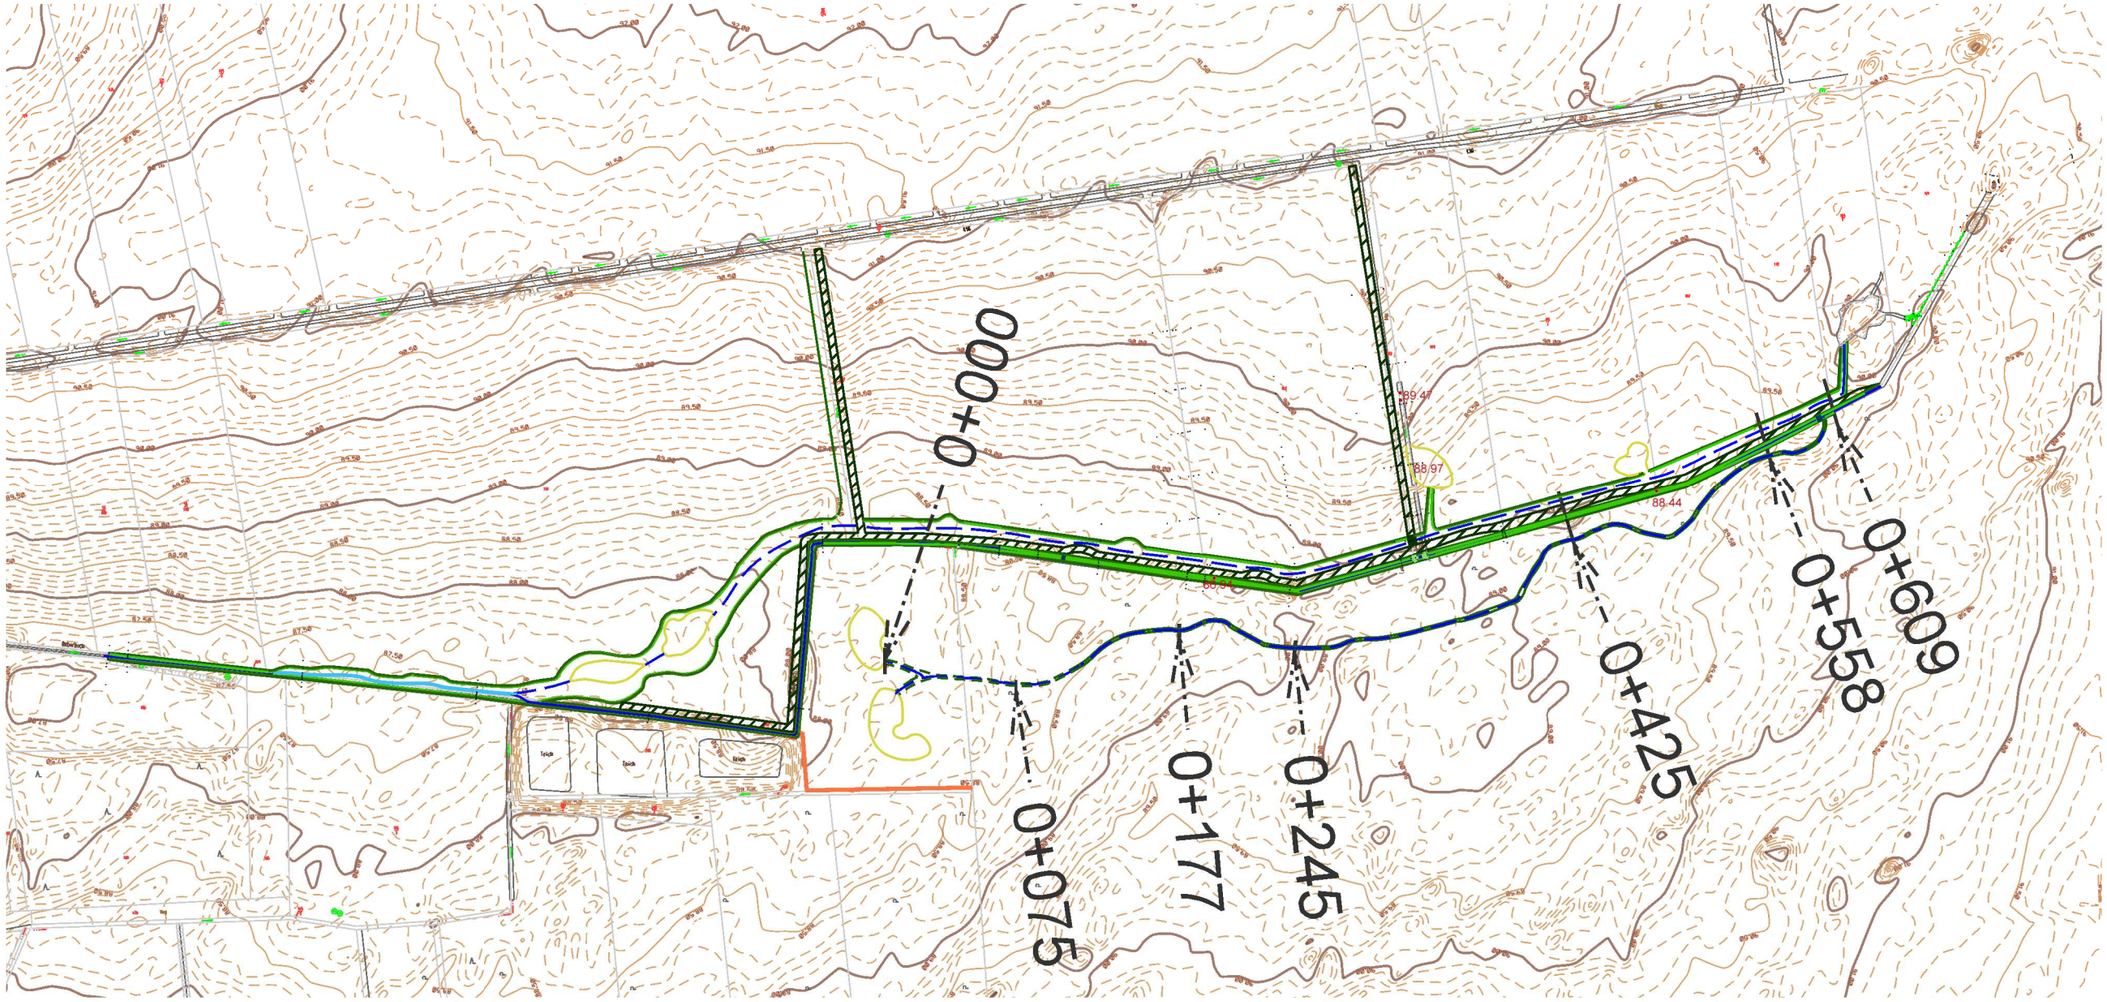

Legende

- Grabenoberkante
- Böschung
- Grabenunterkante
- Wasserlauf
- Mittelwasserprofil
- Verwallung
- Mulden
- Fahrgasse
- Höhenlinie 1 m
- Höhenlinien 0,5 m
- Höhenlinein 0,1 m
- 0+100 Stationierung
- 89.00 Drainage (Höhe)

Schmal + Ratzbor
Im Bruche 10
31275 Lehrte OT Aligse
tel.: 05132-5899940 fax: 05132-823779
email: info@schmal-ratzbor.de
Ingenieurbüro für Umweltplanung

Naturnahe Umgestaltung des Beberbaches bei Braunschweig

Karte 3: Waldrinne

	Datum	Name	Gepr.
Stand	02.02.2015	TF	GR
Stand			
Stand			

Auftraggeber:
Stadt Braunschweig
Stadtplanung und Umweltschutz
Abteilung Umweltschutz
Untere Wasserbehörde

Blattgröße: A3 Maßstab: 1:500