
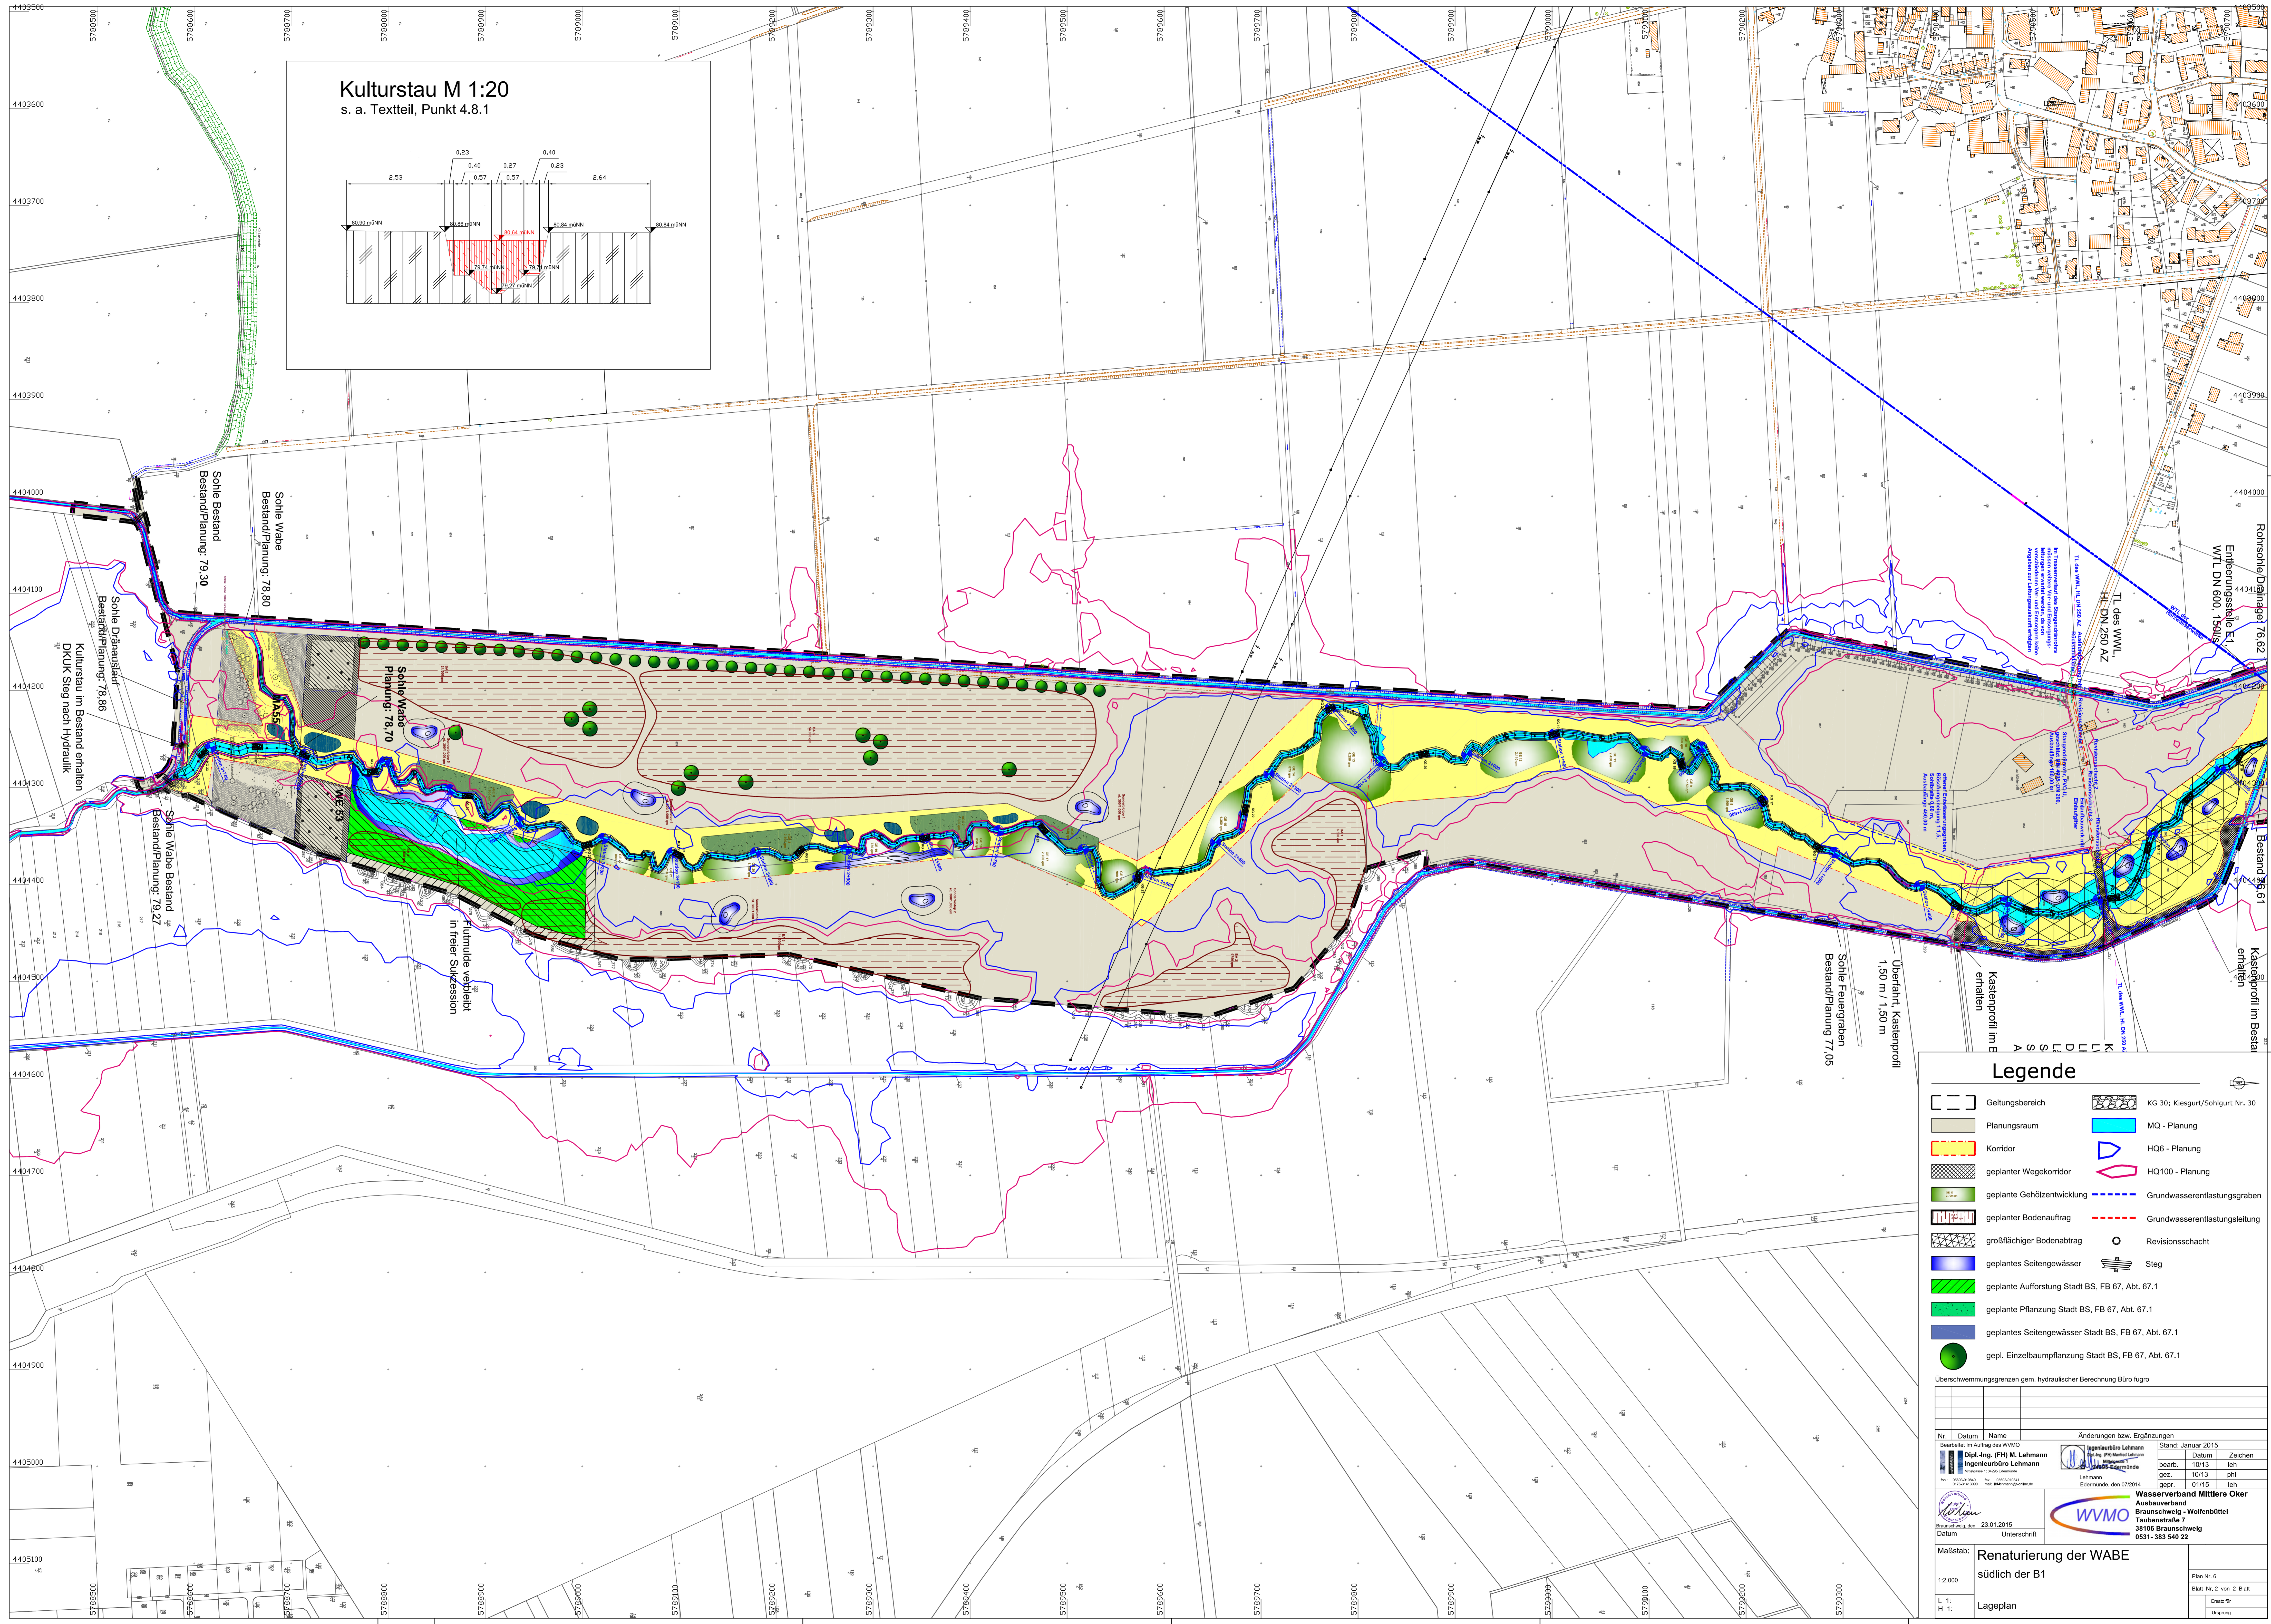


Kulturstau M 1:20  
s. a. Textteil, Punkt 4.8.1

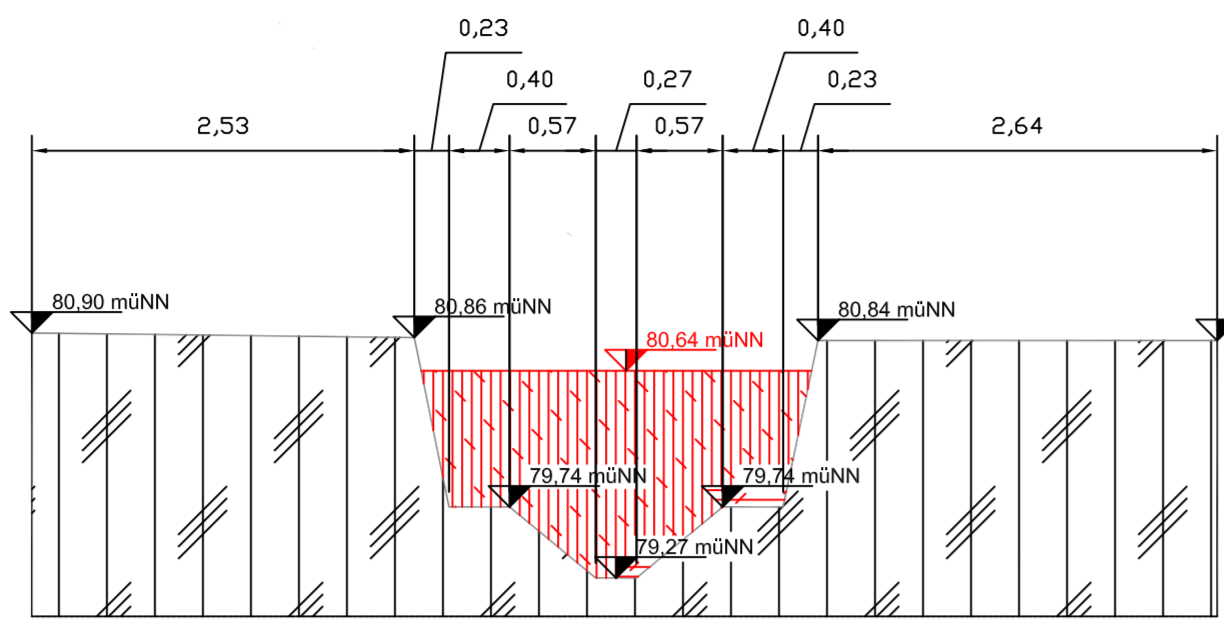

### Legende

Geltungsbereich	KG 30; Kiesgurt/Sohlgrut Nr. 30
Planungsraum	MQ - Planung
Korridor	HQ6 - Planung
geplanter Wegekorridor	HQ100 - Planung
geplante Gehölzentwicklung	Grundwasserentlastungsgraben
geplanter Bodenauftrag	Grundwasserentlastungsleitung
großflächiger Bodenabtrag	Revisionsschacht
geplantes Seitengewässer	Steg
geplante Aufforstung Stadt BS, FB 67, Abt. 67.1	
geplante Pflanzung Stadt BS, FB 67, Abt. 67.1	
geplantes Seitengewässer Stadt BS, FB 67, Abt. 67.1	
gepl. Einzelbaumpflanzung Stadt BS, FB 67, Abt. 67.1	

Überschwemmungsgrenzen gem. hydraulischer Berechnung Büro Iugro

Nr. Datum Name Änderungen bzw. Ergänzungen Bearbeiter im Auftrag des WVMO: Dipl.-Ing. (FH) M. Lehmann Ingeleurbüro Lehmann M. Lehmann Göttingerstraße 10 38100 Braunschweig 0531 383 540 22		Stand: Januar 2015 Datum Zeichen bearb. 10/13 leh gepr. 10/13 ghl gepr. 01/15 leh	
Datum Unterschrift: 23.01.2015		Wasserverband Mittlere Oker Ausbaubereich Braunschweig - Wolfenbüttel Taubenstraße 7 38100 Braunschweig 0531 383 540 22	
Maßstab: Renaturierung der WABE südlich der B1 Lageplan		Plan Nr. 6 Blatt Nr. 2 von 2 Blatt Entwurf Überprüfung	