
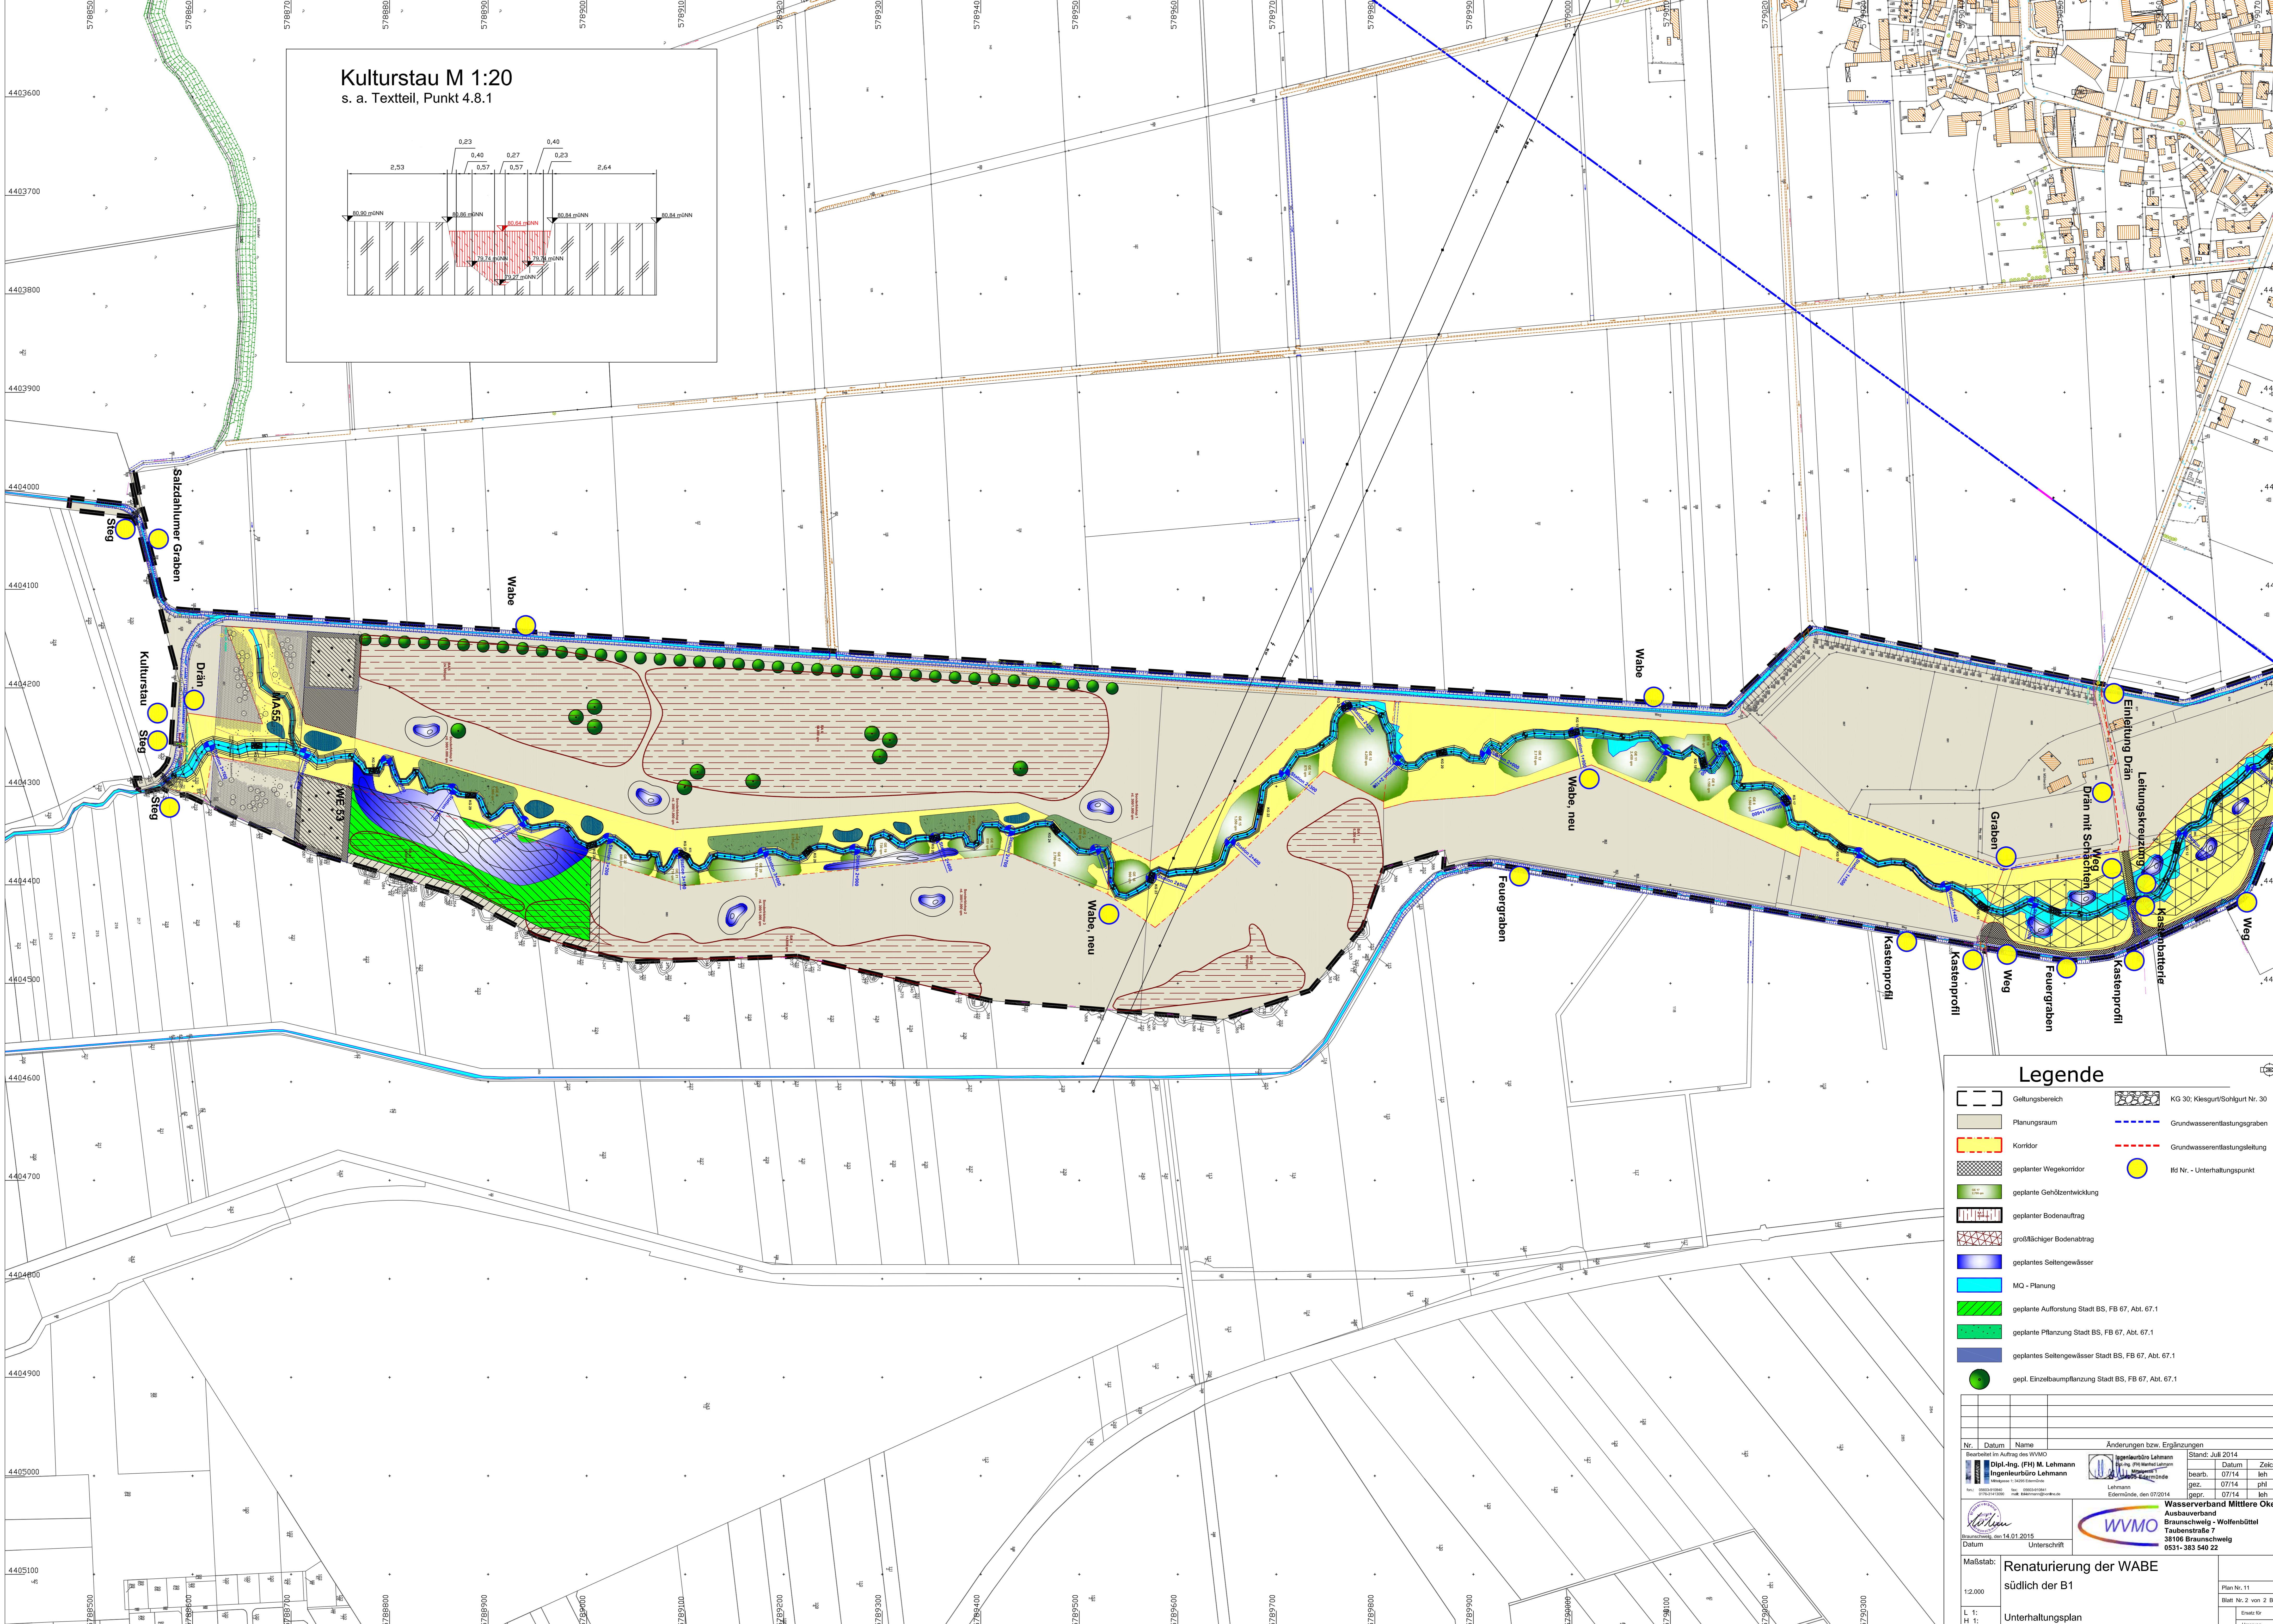


**Kulturstau M 1:20**  
s. a. Textteil, Punkt 4.8.1

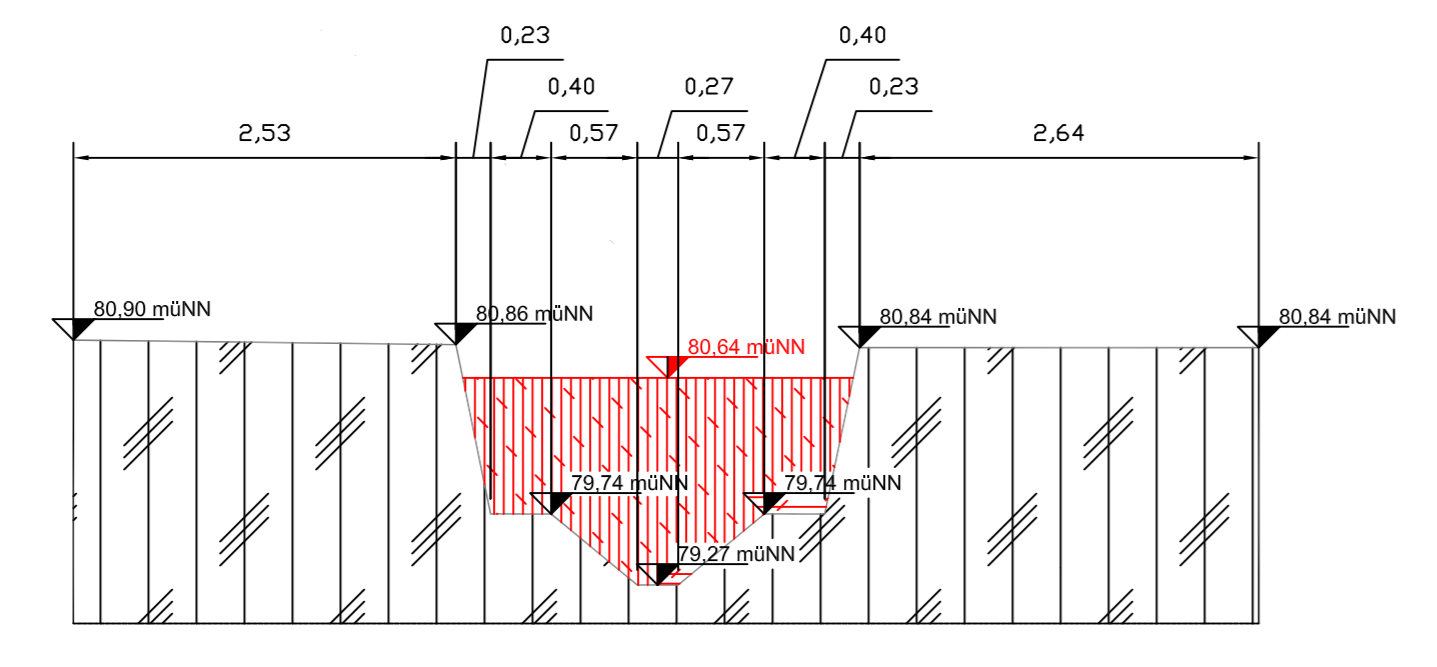

### Legende

	Geltungsbereich		KG 30; Kleisgurt/Sohlgurt Nr. 30
	Planungsraum		Grundwasserentlastungsgraben
	Korridor		Grundwasserentlastungsleitung
	geplanter Wegekorrridor		Id Nr. - Unterhaltungspunkt
	geplante Gehölzentwicklung		
	geplanter Bodenauftrag		
	großflächiger Bodenabtrag		
	geplantes Seitengewässer		
	MQ - Planung		
	geplante Aufforstung Stadt BS, FB 67, Abt. 67.1		
	geplante Pflanzung Stadt BS, FB 67, Abt. 67.1		
	geplantes Seitengewässer Stadt BS, FB 67, Abt. 67.1		
	gepl. Einzelbaumpflanzung Stadt BS, FB 67, Abt. 67.1		

Nr.	Datum	Name	Änderungen bzw. Ergänzungen	Datum	Zeichen
				Stand: Juli 2014	

 Ingenieurbüro Lehmann Braunschweig		 Wasserverband Mittere Oker Braunschweig - Wolfenbüttel Taubenstraße 7 38106 Braunschweig 0531-383 540 22	
Datum: 14.01.2015 Unterschrift:		Datum: 14.01.2015 Unterschrift:	

<b>Renaturierung der WABE</b> südlich der B1		Plan Nr. 11 Blatt Nr. 2 von 2 Blatt
Maßstab: 1:2.000 L 1: H 1:	Unterhaltungsplan	Ersatz für Umriss